

# ÚZEMNÍ STUDIE VEŘEJNÝCH PROSTRANSTVÍ ROSICE

## ORTOFOTOMAPA



zájmové území

vybraná veřejná prostranství

Typ veřejného prostranství

chodník

náměstí

ostatní

parkoviště


sídlíště

ulice

zeleň

132

číslo veřejného prostranství

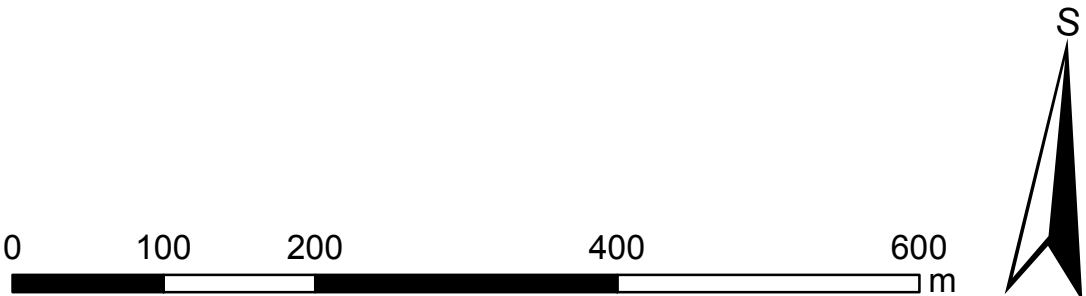

EVROPSKÁ UNIE  
Evropský fond pro regionální rozvoj  
Integrovaný regionální operační program

MINISTERSTVO  
PRO MÍSTNÍ  
ROZVOJ ČR

ÚSVP Rosice byla spolufinancována z prostředků Ministerstva pro místní rozvoj

ÚZEMNÍ STUDIE VEŘEJNÝCH PROSTRANSTVÍ ROSICE			
Objednatel: Město Rosice		Pořizovatel: Městský úřad Rosice	
Zhotovitel: Institut regionálních informací, s.r.o. IRI			
Osoba oprávněná podle zvláštního právního předpisu k projektové činnosti ve výstavbě: Ing. arch. Michal Hadlač			
Číslo autorizace: 03 497			
Projektanti: Mgr. Denisa Janáčková Ing. Ondřej Reměš			
ORTOFOTOMAPA		Měřítko 1 : 5000	2