
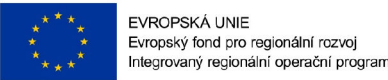


ÚZEMNÍ STUDIE VEŘEJNÝCH PROSTRANSTVÍ ROSICE

POVRCH KOMUNIKACÍ

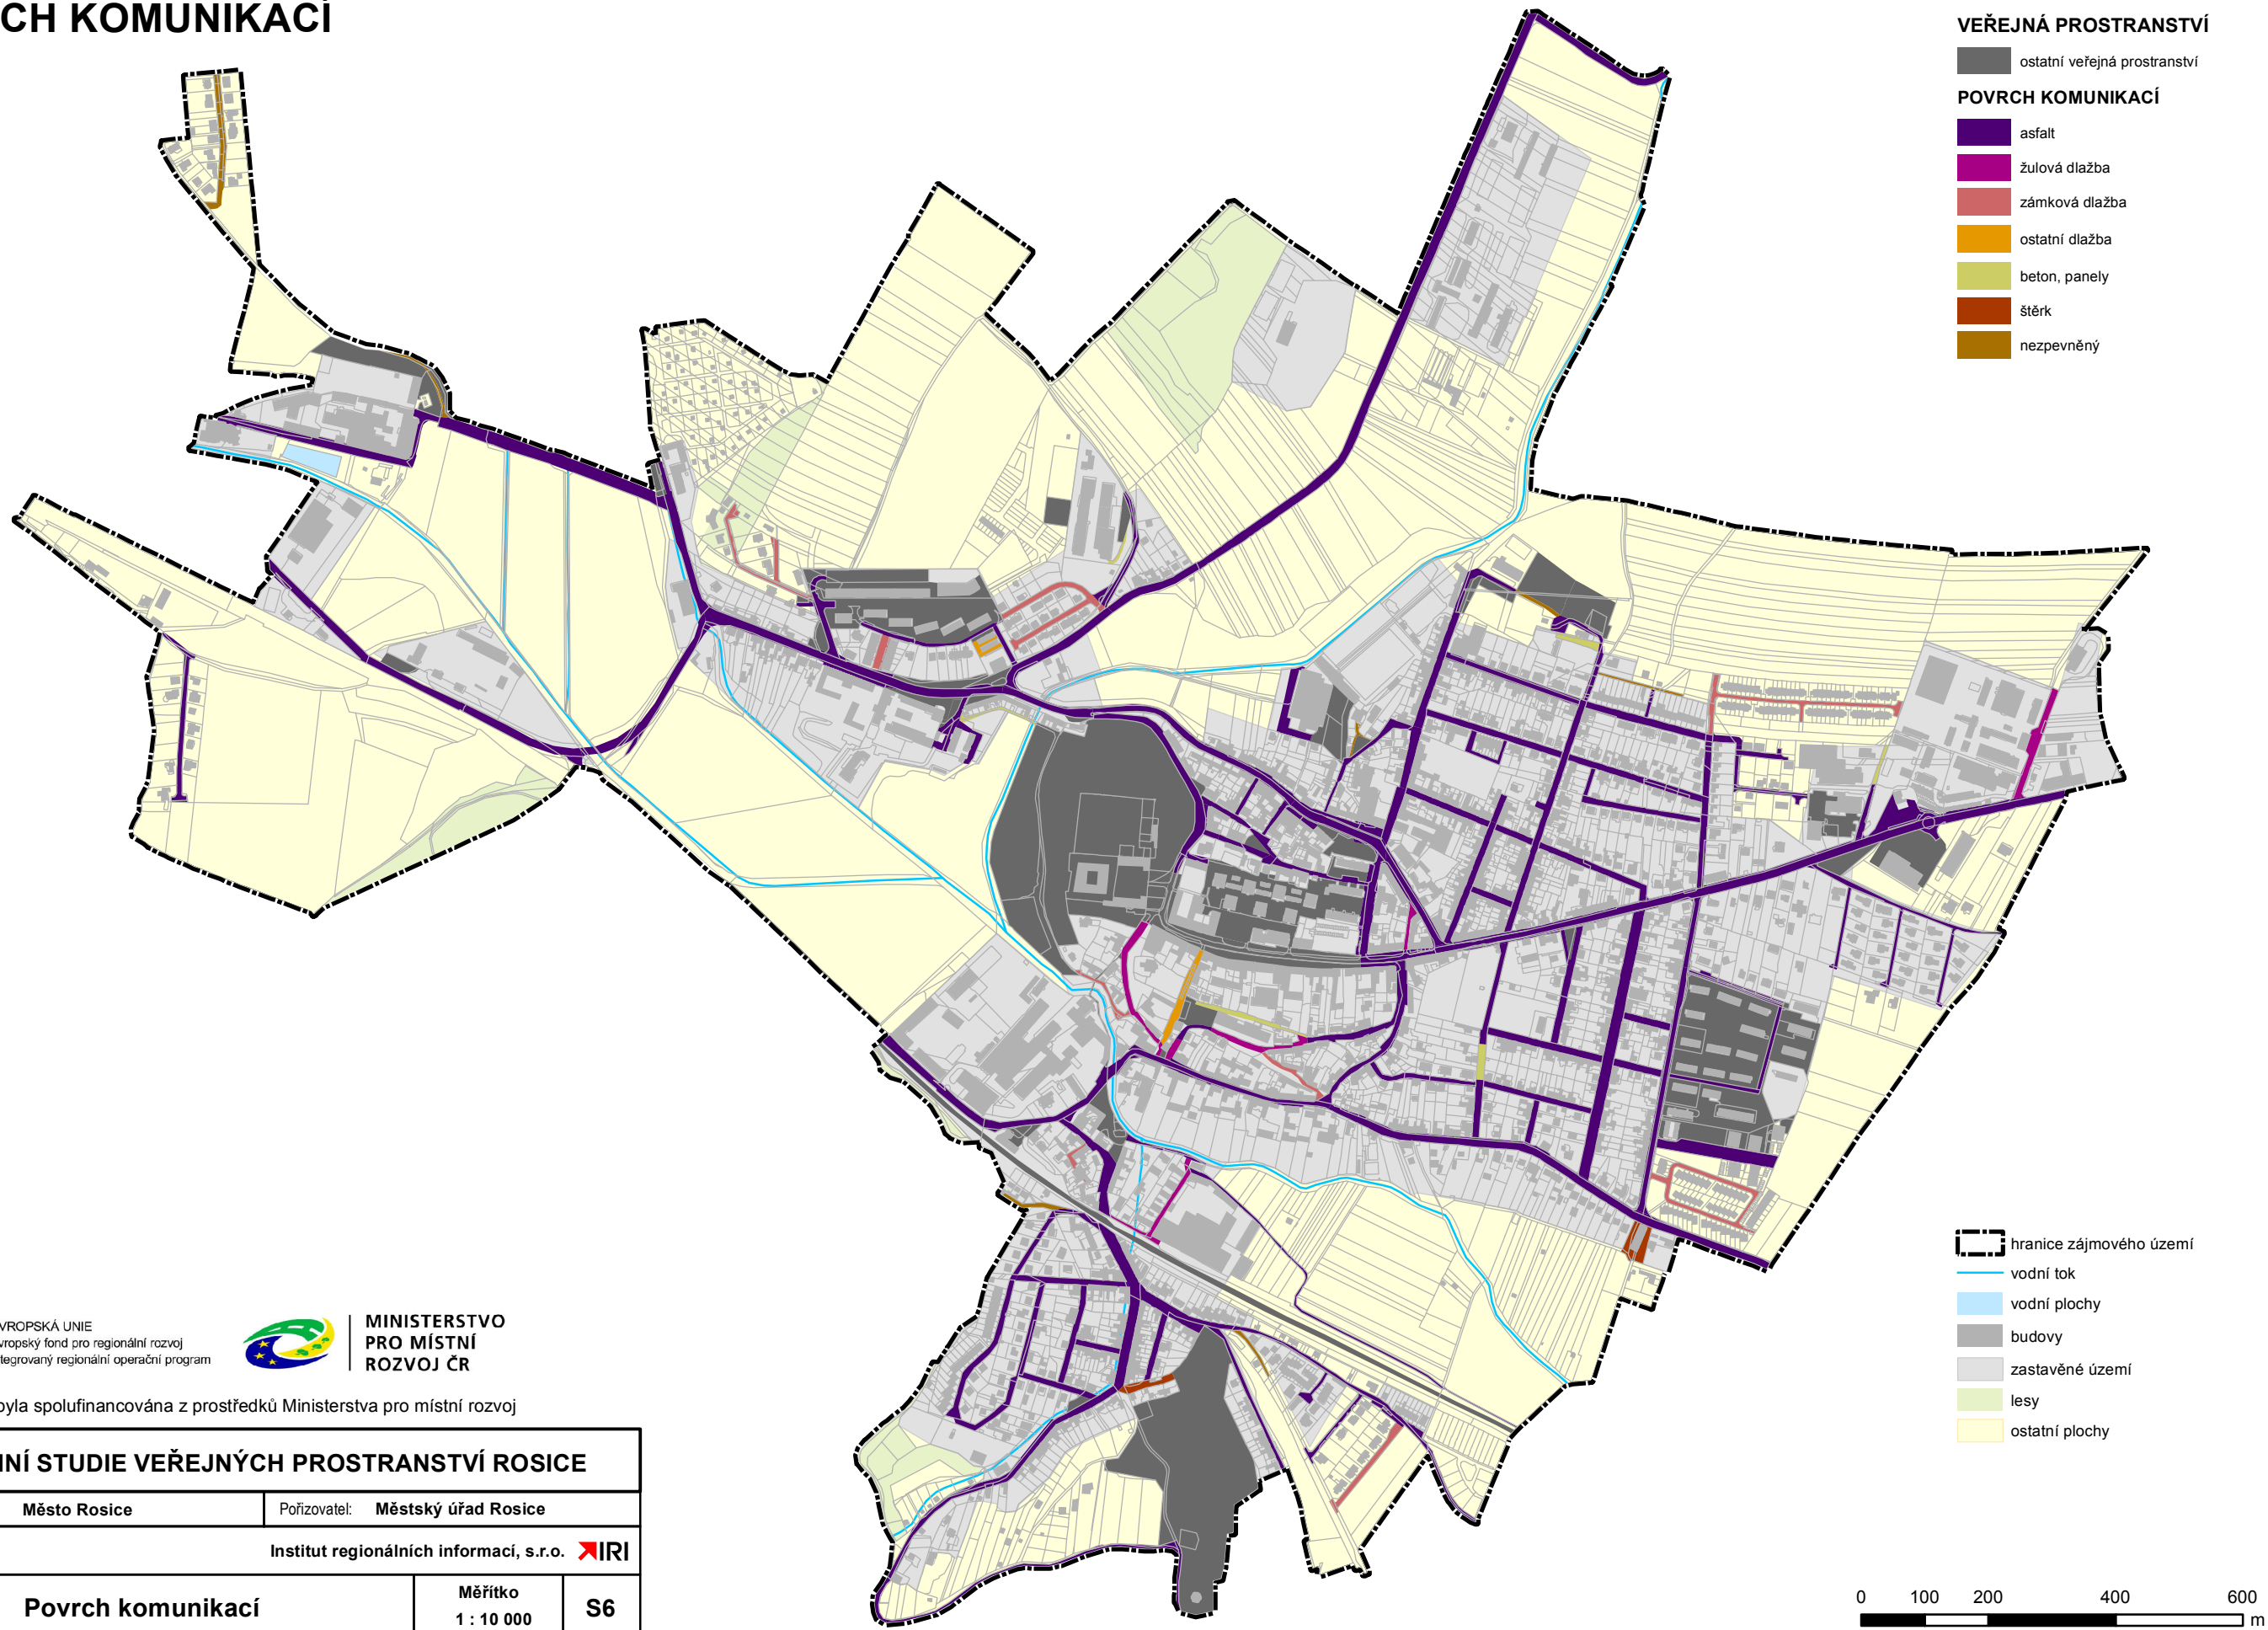

MINISTERSTVO
PRO MÍSTNÍ
ROZVOJ ČR

ÚSVP Rosice byla spolufinancována z prostředků Ministerstva pro místní rozvoj

ÚZEMNÍ STUDIE VEŘEJNÝCH PROSTRANSTVÍ ROSICE		
Objednatel:	Město Rosice	Pořizovatel: Městský úřad Rosice
Zhotovitel:	Institut regionálních informací, s.r.o. 	
Povrch komunikací	Měřítko 1 : 10 000	S6