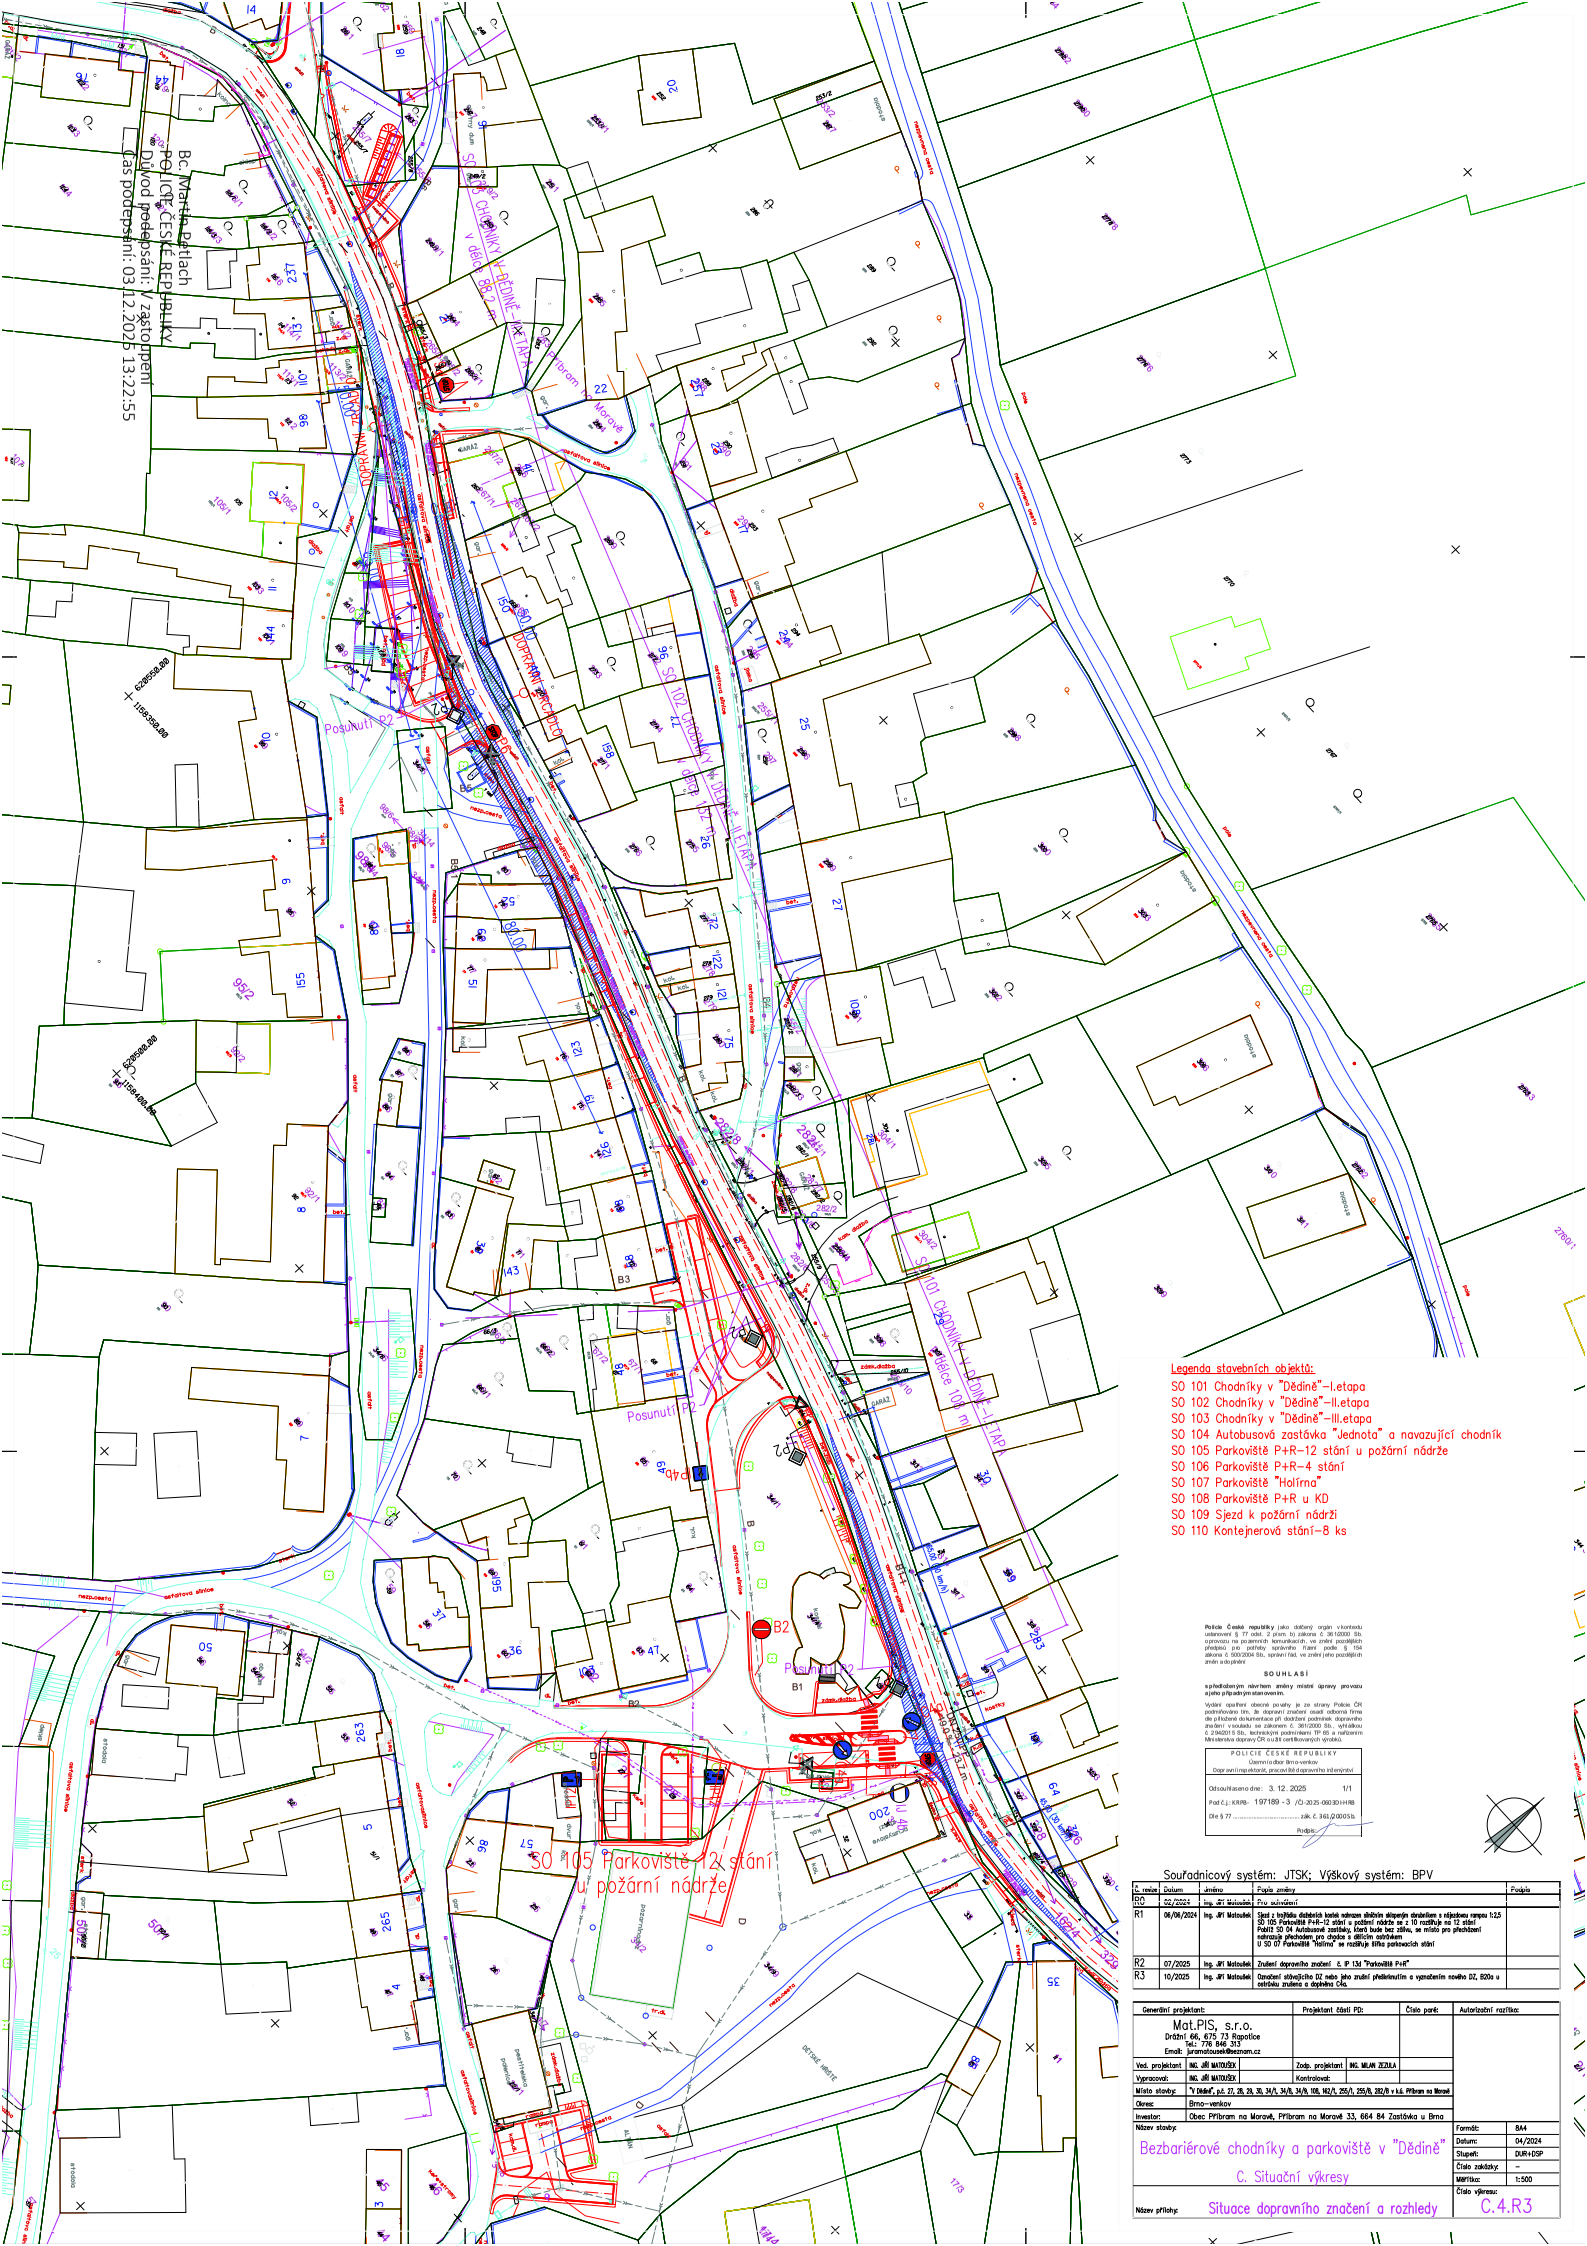

Bc. Martin Petlach
POLICIE ČESKÉ REPUBLIKY
Důvod podepsání: V zastoupení
Čas podepsání: 03.12.2025 13:22:55

Legenda stavebních objektů:

- SO 101 Chodníky v "Dědině"–I.etapa
- SO 102 Chodníky v "Dědině"–II.etapa
- SO 103 Chodníky v "Dědině"–III.etapa
- SO 104 Autobusová zastávka "Jednota" a navazující chodník
- SO 105 Parkoviště P+R–12 stání u požární nádrže
- SO 106 Parkoviště P+R–4 stání
- SO 107 Parkoviště "Holírna"
- SO 108 Parkoviště P+R u KD
- SO 109 Sjezd k požární nádrži
- SO 110 Kontejnerová stání–8 ks

Policie České republiky jako dotčený orgán v kontextu ustanovení § 77 odst. 2 písm. b) zákona č. 361/2000 Sb., o provozu na pozemních komunikacích, ve znění pozdějších předpisů a po podmínky správního řízení podle § 154 zákona č. 500/2004 Sb., správní řád, ve znění jeho pozdějších změn a doplnění

S O U H L A S Í

s předloženým návrhem změny místní úpravy provozu a jeho případným stanovením.

Vydání opatření obecné povahy je ze strany Policie ČR podmiňováno tím, že dopravní značení osadí odborná firma dle příslušné dokumentace při dodržení podmínek dopravního značení v souladu se zákonem č. 361/2000 Sb., vyhláškou č. 294/2015 Sb., technickými podmínkami TP 65 a nařízením Ministerstva dopravy ČR o užití certifikovaných výrobků.

POLICIE ČESKÉ REPUBLIKY
Územní odbor Brno-venkov
Dopravní inspektorát, pracoviště dopravního inženýrství

Odsouhlaseno dne: 3. 12. 2025 1/1
Pod č.j.: KRPB- 197189 - 3 /ČJ-2025-060301HRB
Dle § 77 ..... zák. č. 361/2000 Sb.
Podpis:

Souřadnicový systém: JTSK; Výškový systém: BPV

Č. verze	Datum	Změnu	Popis změny	Podpis
R0	02/2024	Ing. JIří Matoušek	První zadání	
R1	06/06/2024	Ing. JIří Matoušek	Úpravy a vyčištění dubových kořenů nahrazen ohýbaným alogenním obrubníkem s výškovou rampou 1:2,5 SO 105 Parkoviště P+R-12 stání u požární nádrže se z 10 rozšiřuje na 12 stání PUPFL SO 04 Autobusové zastávky, která bude bez zálivu, se mění pro přechodnost nahrazuje přechodem pro chodce s dělícím ostrůvkem U SO 07 Parkoviště "Holírna" se rozšiřuje šířka parkovacích stání	
R2	07/2025	Ing. JIří Matoušek	Zrušení dopravního značení č. IP 13d "Parkoviště P+R"	
R3	10/2025	Ing. JIří Matoušek	Označení stávajícího DZ nebo jeho zrušení předkrácením a vyznačením nového DZ, B20a u zatáčku zrušena a doplněna ČÁra.	

Generální projektant: Mat.PIS, s.r.o. Drážní 66, 675 73 Rapotice Tel.: 776 846 313 Email: jiramatousek@seznam.cz		Projektant části PD:	Číslo paré:
Ved. projektant: ING. JIŘÍ MATOUŠEK		Zodp. projektant: ING. MILAN ZEZULA	
Vypracoval: ING. JIŘÍ MATOUŠEK		Kontroloval:	
Místo stavby: "V Dědině", p.č. 27, 28, 29, 30, 34/1, 34/8, 34/9, 108, 162/1, 255/1, 255/5, 282/8 v k.ú. Přibram na Moravě			
Okres: Brno-venkov			
Investor: Obec Přibram na Moravě, Přibram na Moravě 33, 664 84 Zastávka u Brna			
Název stavby: Bezbariérové chodníky a parkoviště v "Dědině"			
C. Situační výkresy			
Název přílohy: Situace dopravního značení a rozhledy			

Formát:	8A4
Datum:	04/2024
Stupeň:	DUR+DSP
Číslo zakázky:	–
Měřítko:	1:500
Číslo výkresu:	C.4.R3

Autorizační razítko: