




# Varianta - „rozjezd vozidel“ - CAMPING OSTROVAČICE

## OSTROVAČICE

Ostrovačice 1  
(pod hájovnou)  
Ostrovačice 2  
(GenAgro)  
Easy camping  
(TRANZIT)

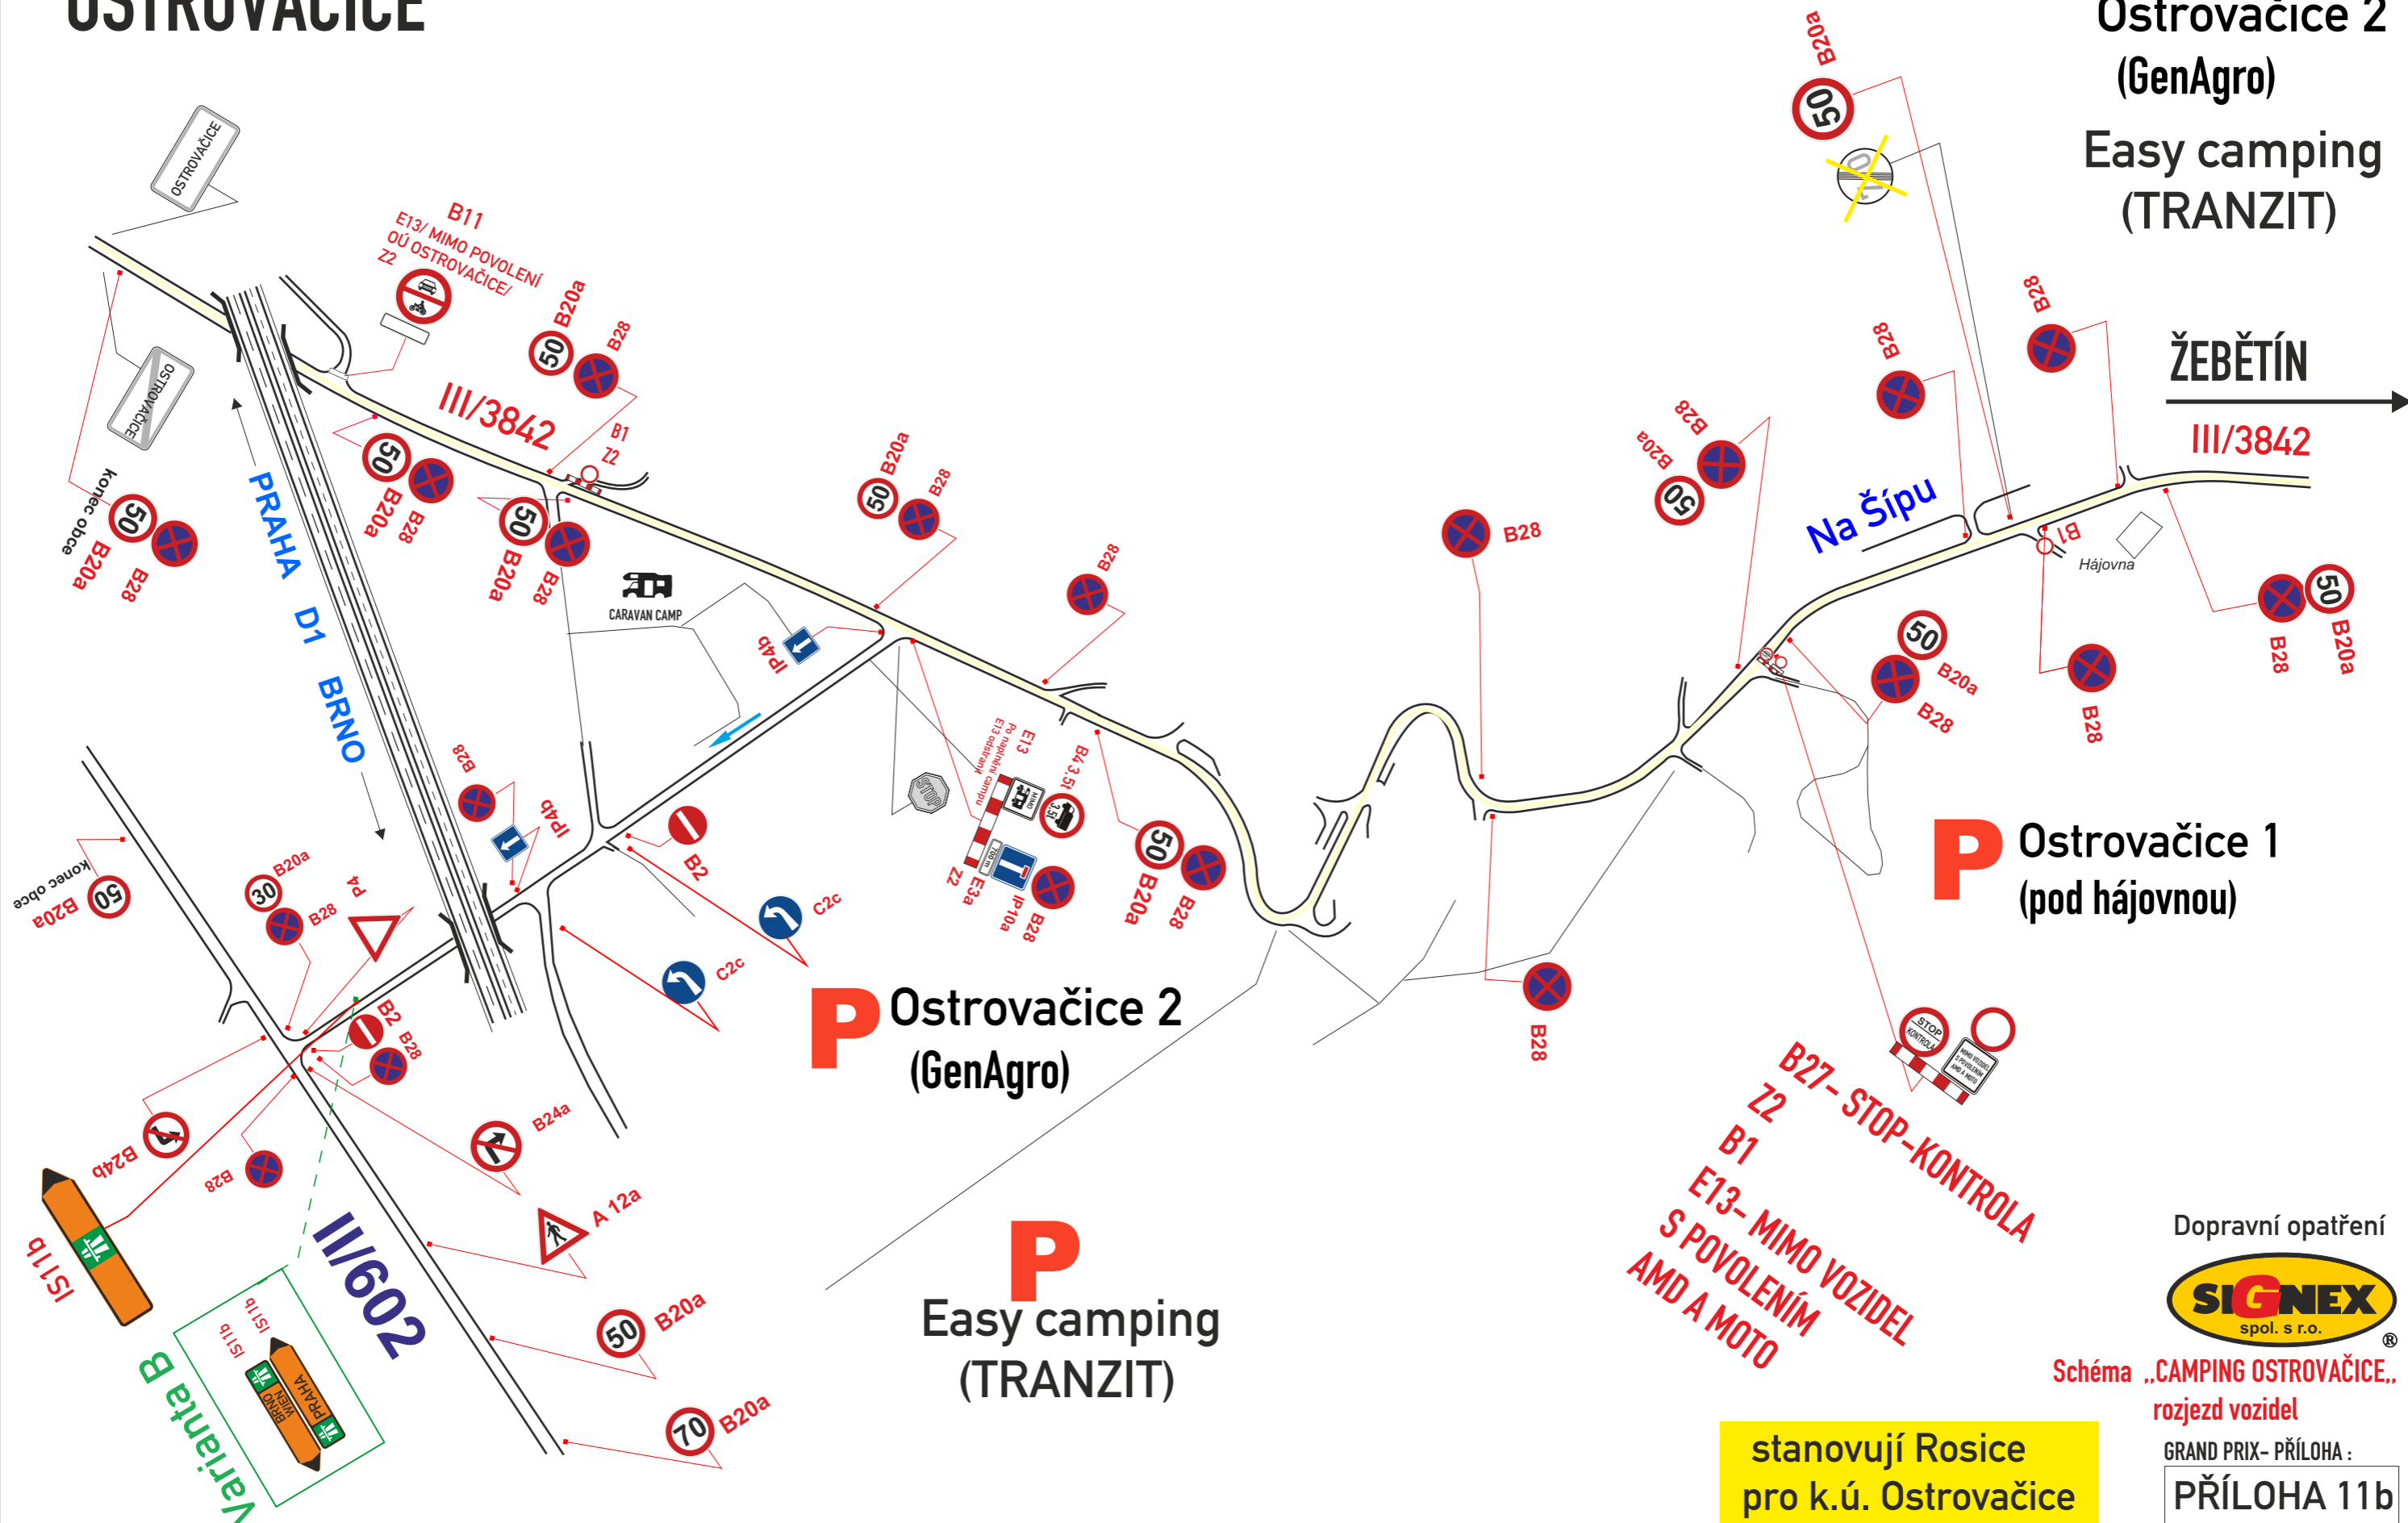

ŽEBĚTÍN  
III/3842

**P** Ostrovačice 2  
(GenAgro)

**P** Ostrovačice 1  
(pod hájovnou)

**P** Easy camping  
(TRANZIT)

B27 - STOP-KONTROLA  
Z2  
B1  
E13 - MIMO VOZIDEL  
S POVOLENÍM  
AMD A MOTO

stanovují Rosice  
pro k.ú. Ostrovačice



Schéma „CAMPING OSTROVAČICE, rozjezd vozidel“  
GRAND PRIX- PŘÍLOHA :  
**PŘÍLOHA 11b**




# KOHOUTOVICE

# POSTUP OSAZENÍ PDZ

# VESELKA - III/3844

1. - P VIP+MOTO **trvale osazeno** (vč. DZ bez barevných podkresů)
2. - P Žebětín - po naplnění přesměrovat na II/602
3. - P směr VN II/602 (Jelínek)
4. - P Stará dálnice - pouze za MOKRA

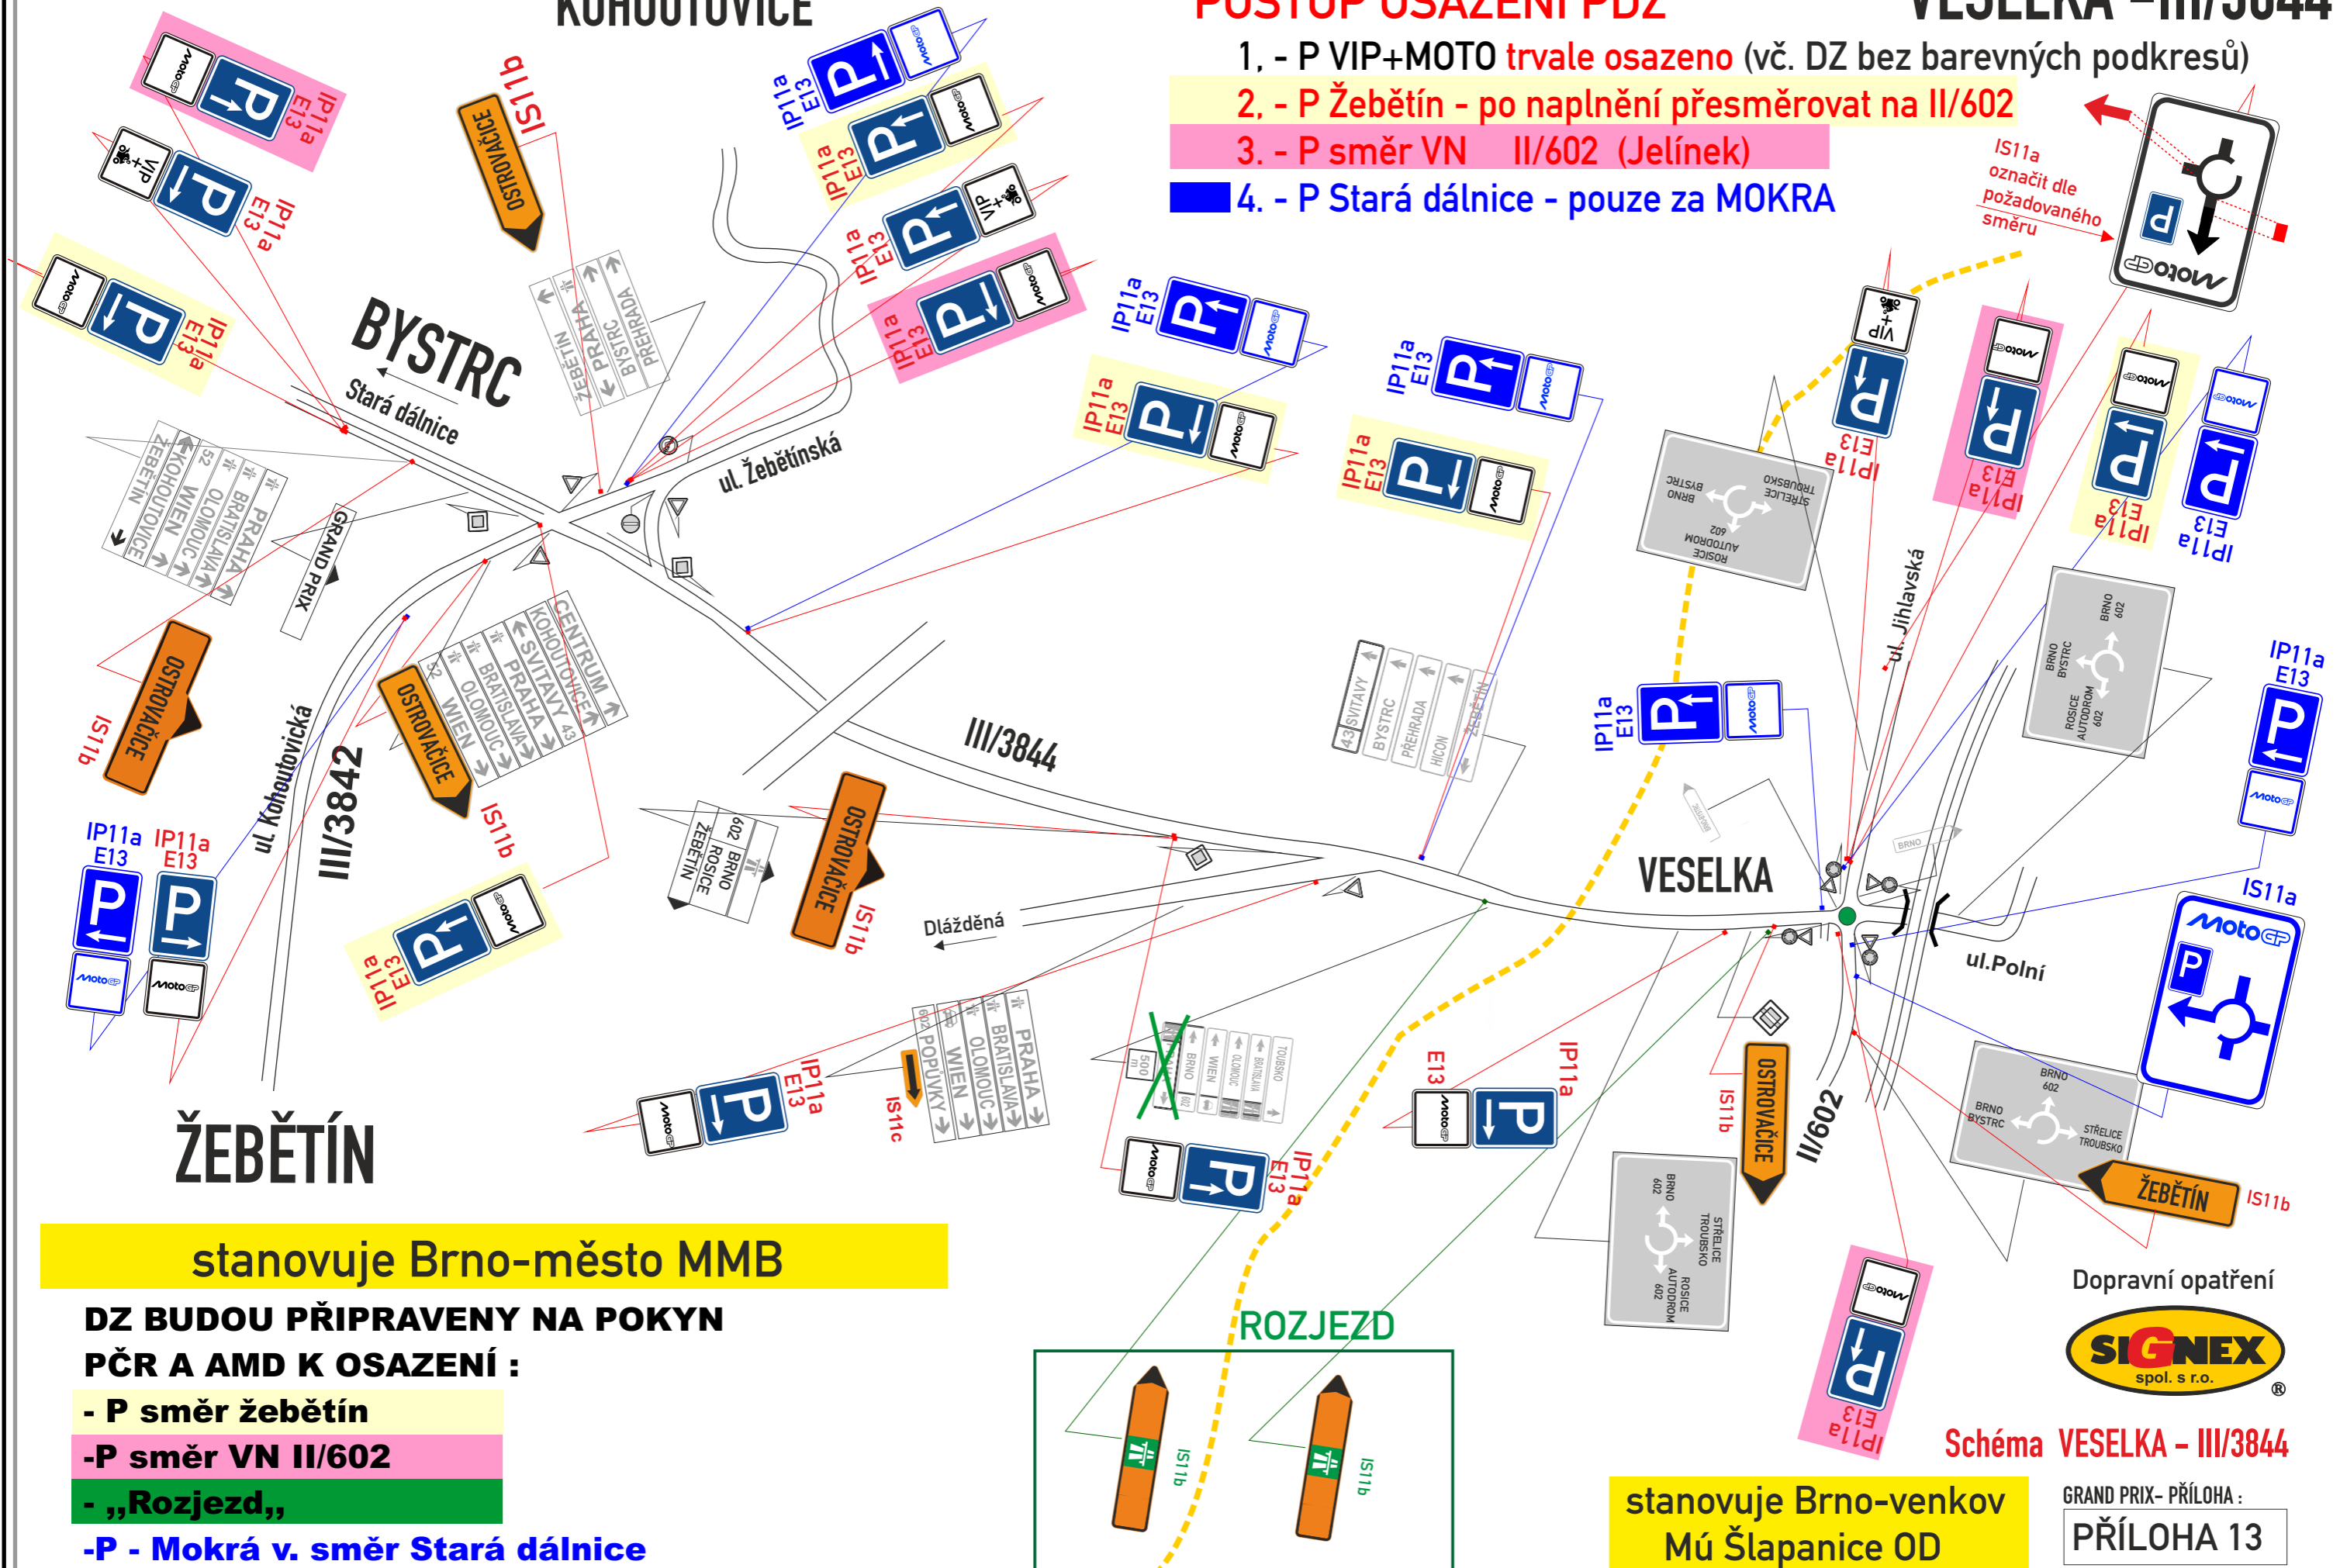

**stanovuje Brno-město MMB**

**DZ BUDOU PŘIPRAVENY NA POKYN PČR A AMD K OSAZENÍ :**


- P směr žebětín
- P směr VN II/602
- „Rozjezd„
- P - Mokrý v. směr Stará dálnice

**stanovuje Brno-venkov Mú Šlapanice OD**



Schéma VESELKA - III/3844

# Ostrovačice-Říčany-V.Knínice ROZJEZD - OPATŘENÍ POLICIE ČR

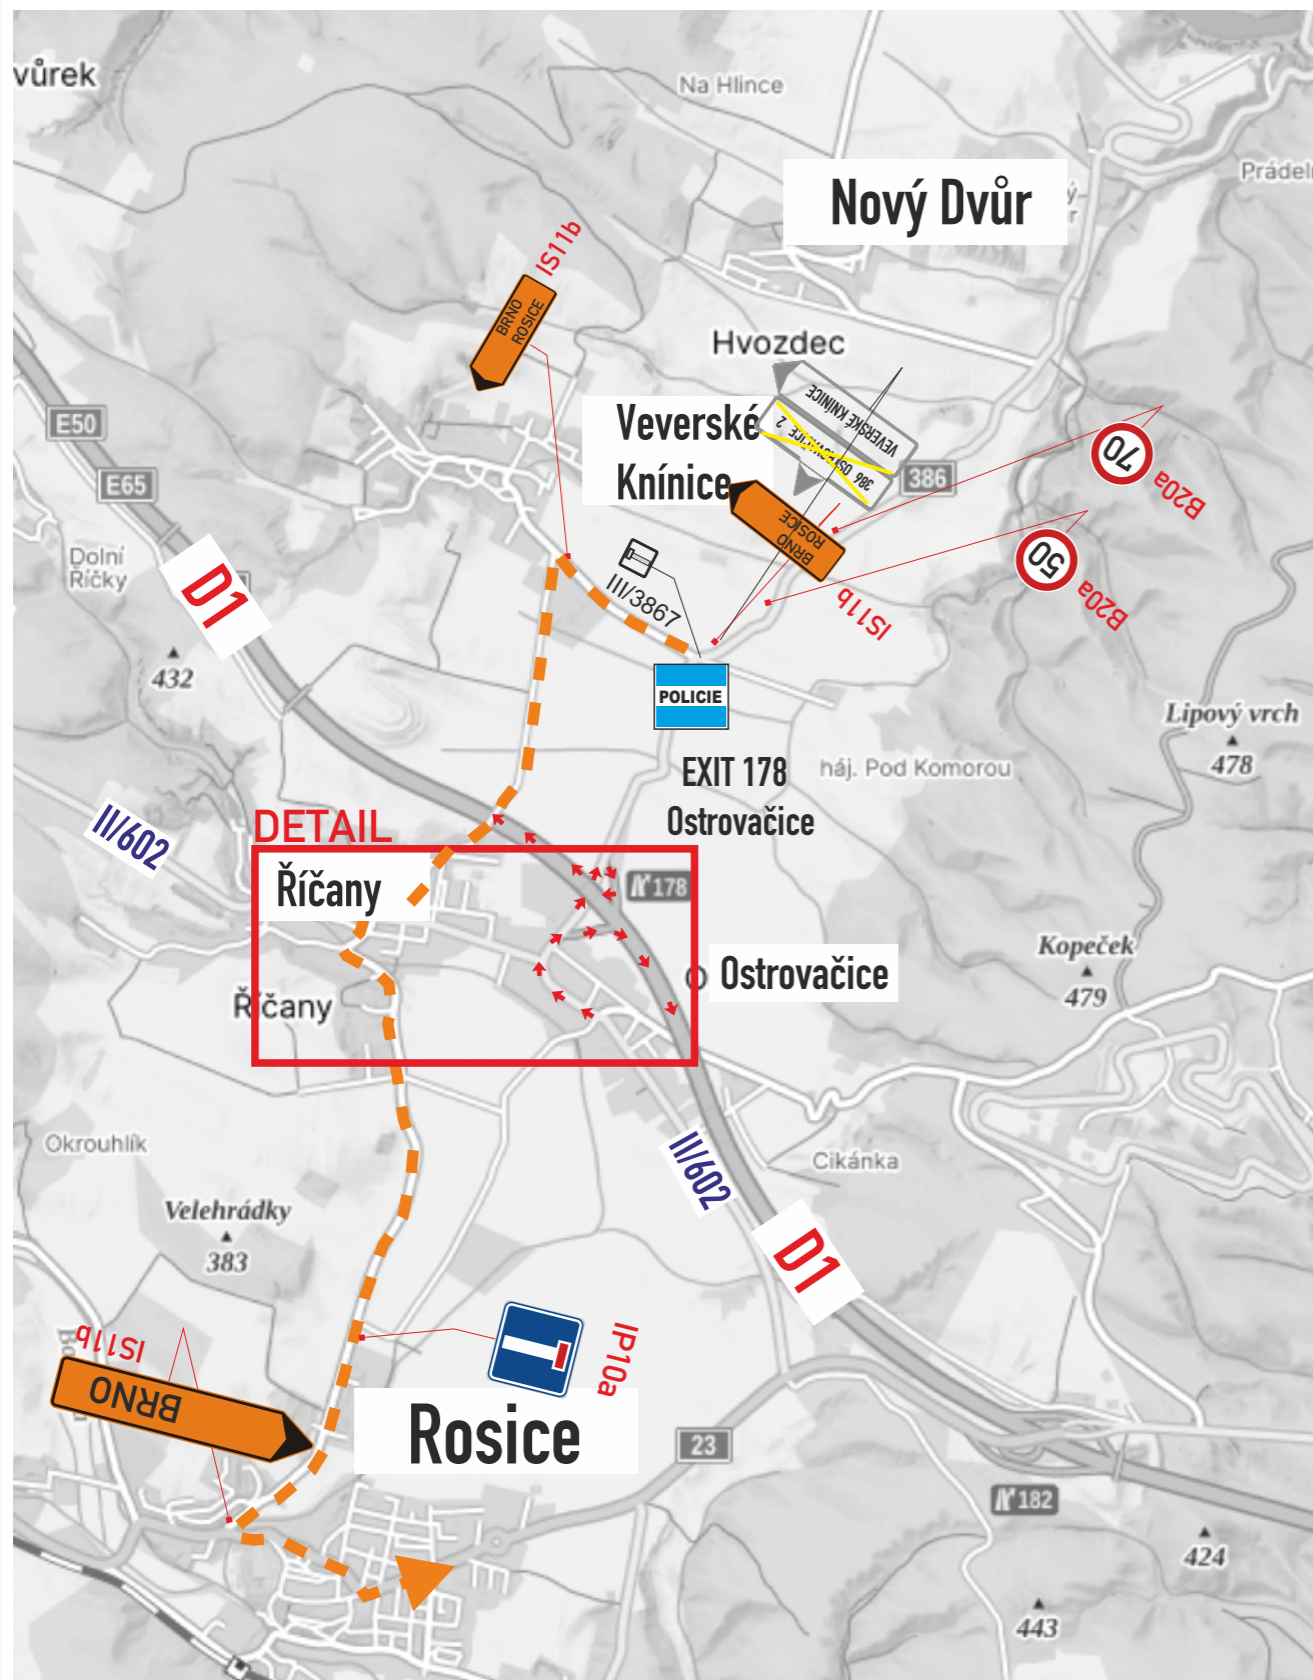

## DETAIL



stanovují Rosice pro k.ú. Ostrovačice

- EXIT 178 - Ostrovačice : - usměrnění rozjezdu vozidel z GP krátkodobé značení pouze po dobu rozjezdu (cca 2 hodiny)
- Průjezd autobusové linky zajistí POLICIE ČR
- Průjezd hasičských a sanitních vozidel zajistí POLICIE ČR

Schéma ROZJEZD-OPATŘENÍ PČR  
Ostrovačice-Říčany-V.Knínice


GRAND PRIX- PŘÍLOHA :

PŘÍLOHA 14



Dopravní opatření

# NAVÁDĚNÍ KAMIONŮ „Malé T., - III/6021

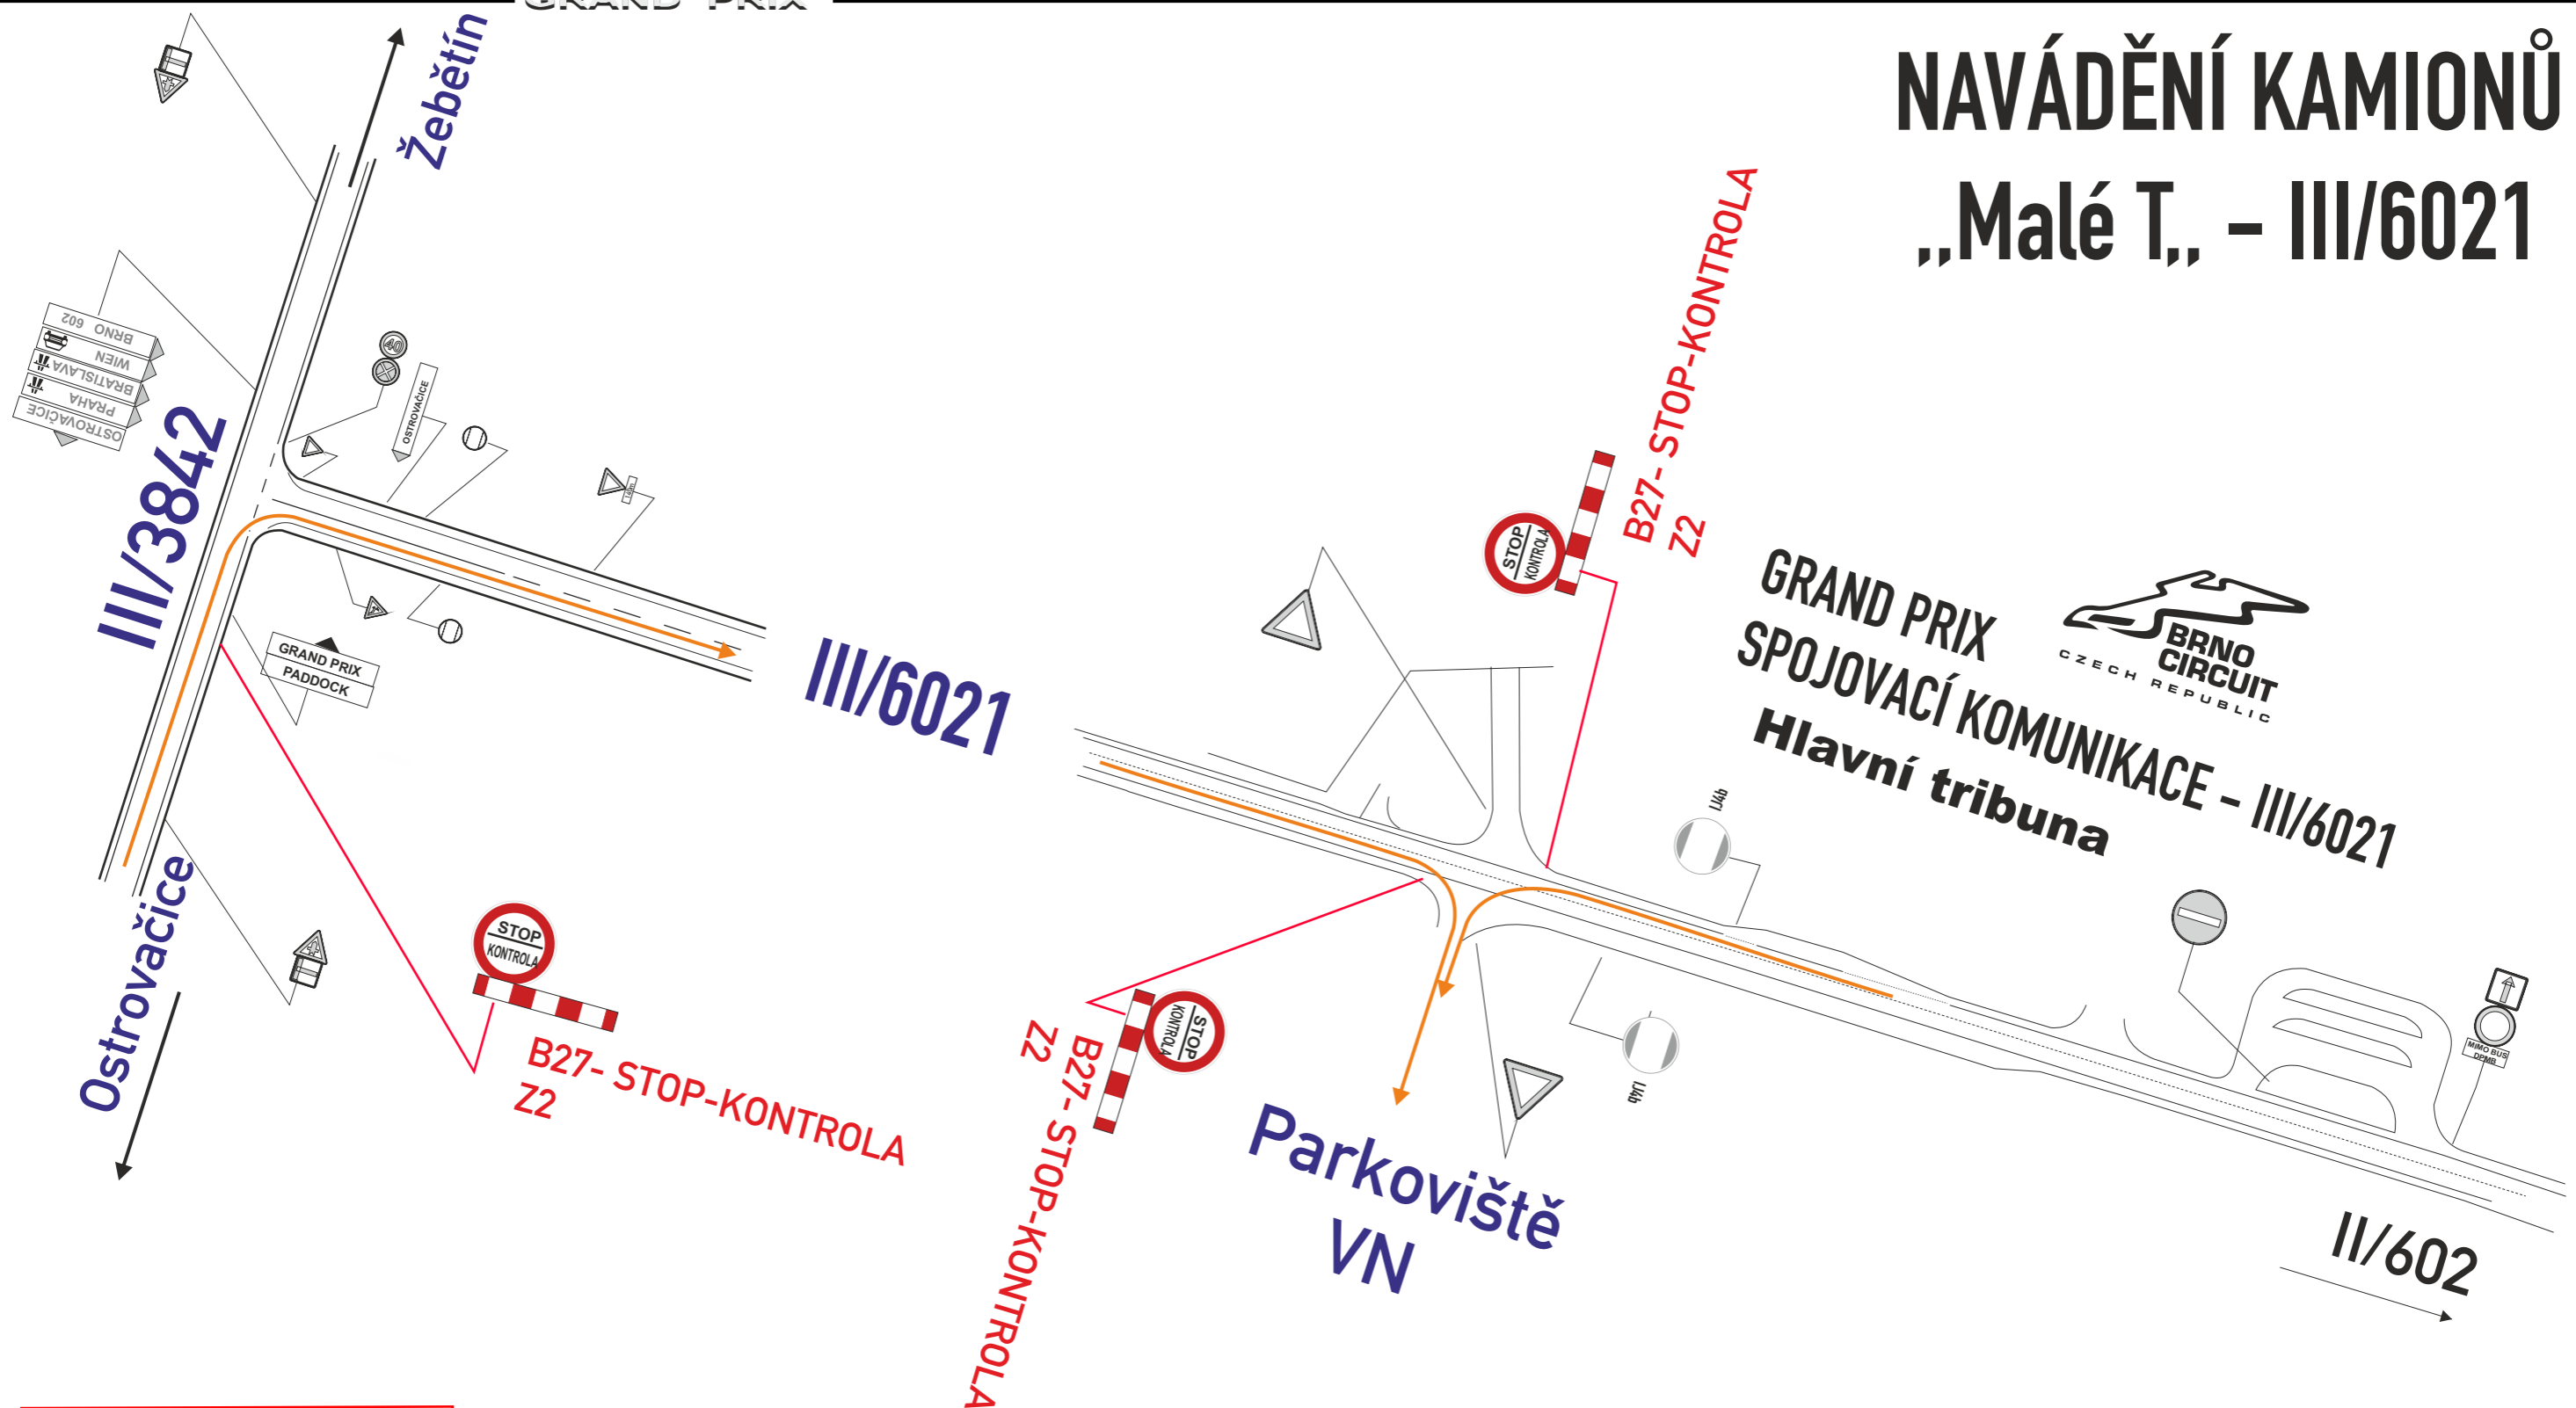


  
B 27- STOP-KONTROLA  
Z2

Osazeno na pokyn  
vedoucího opatření AMD

stanovují Rosice  
pro k.ú. Ostrovačice

Osazeno v termínu 14.-18.6. 2026

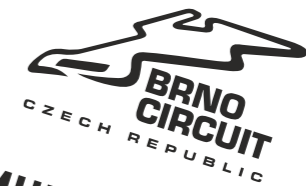

GRAND PRIX  
SPOJOVACÍ KOMUNIKACE - III/6021  
Hlavní tribuna

Dopravní opatření

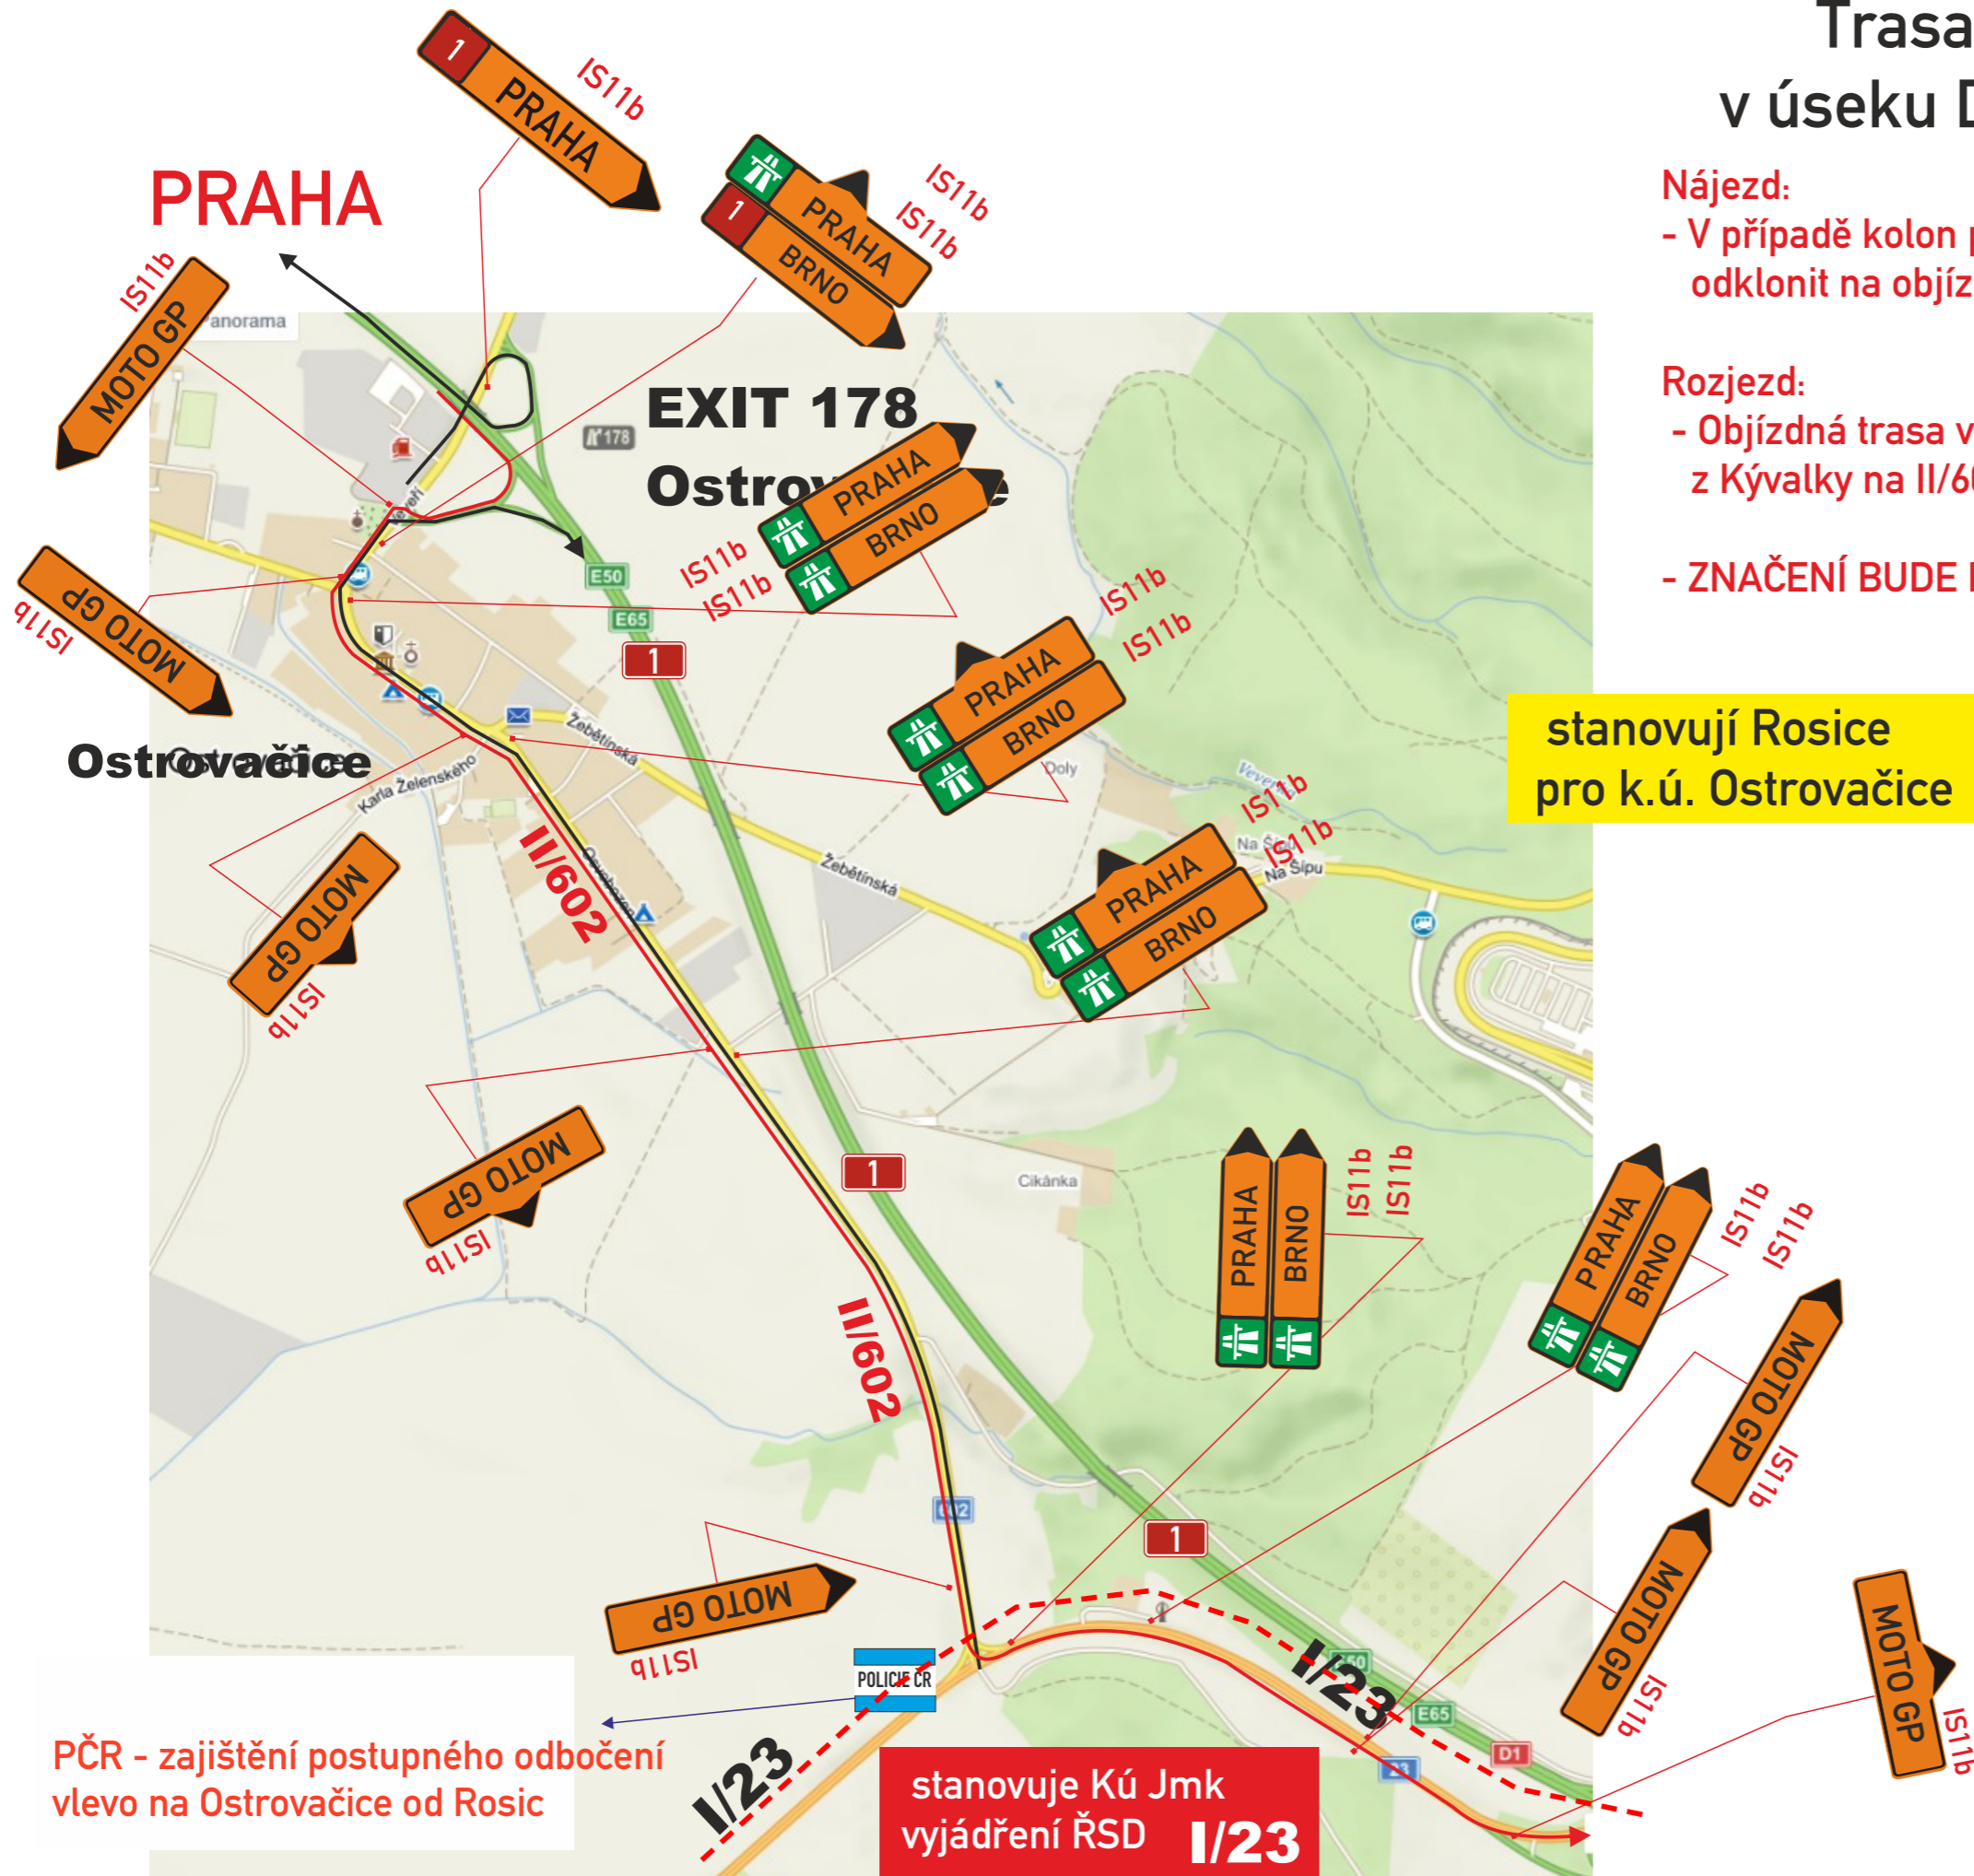


Schéma NAVÁDĚNÍ KAMIONŮ  
„Malé T., - III/6021-III/3842

GRAND PRIX- PŘÍLOHA :

PŘÍLOHA 15

# Trasa vedení dopravy v úseku Domašov - Kývalka



**Nájezd:**

- V případě kolon při nájezdu na Kývalce odklonit na objízdnu trasu po II/602 - „MOTO GP„

**Rozjezd:**

- Objízdna trasa v opačném směru při rozjezdu na D1, z Kývalky na II/602 na EXIT Ostrovačice „PRAHA, BRNO„
- ZNAČENÍ BUDE KOORDINOVÁNO SE STAVEM NA D1

stanovují Rosice pro k.ú. Ostrovačice

PČR - zajištění postupného odbočení vlevo na Ostrovačice od Rosic


stanovuje Kú Jmk vyjádření ŘSD I/23

Dopravní opatření




Trasa vedení dopravy  
v úseku Domašov - Kývalka

# EXIT 190 Brno-západ „Západní privaděč,,

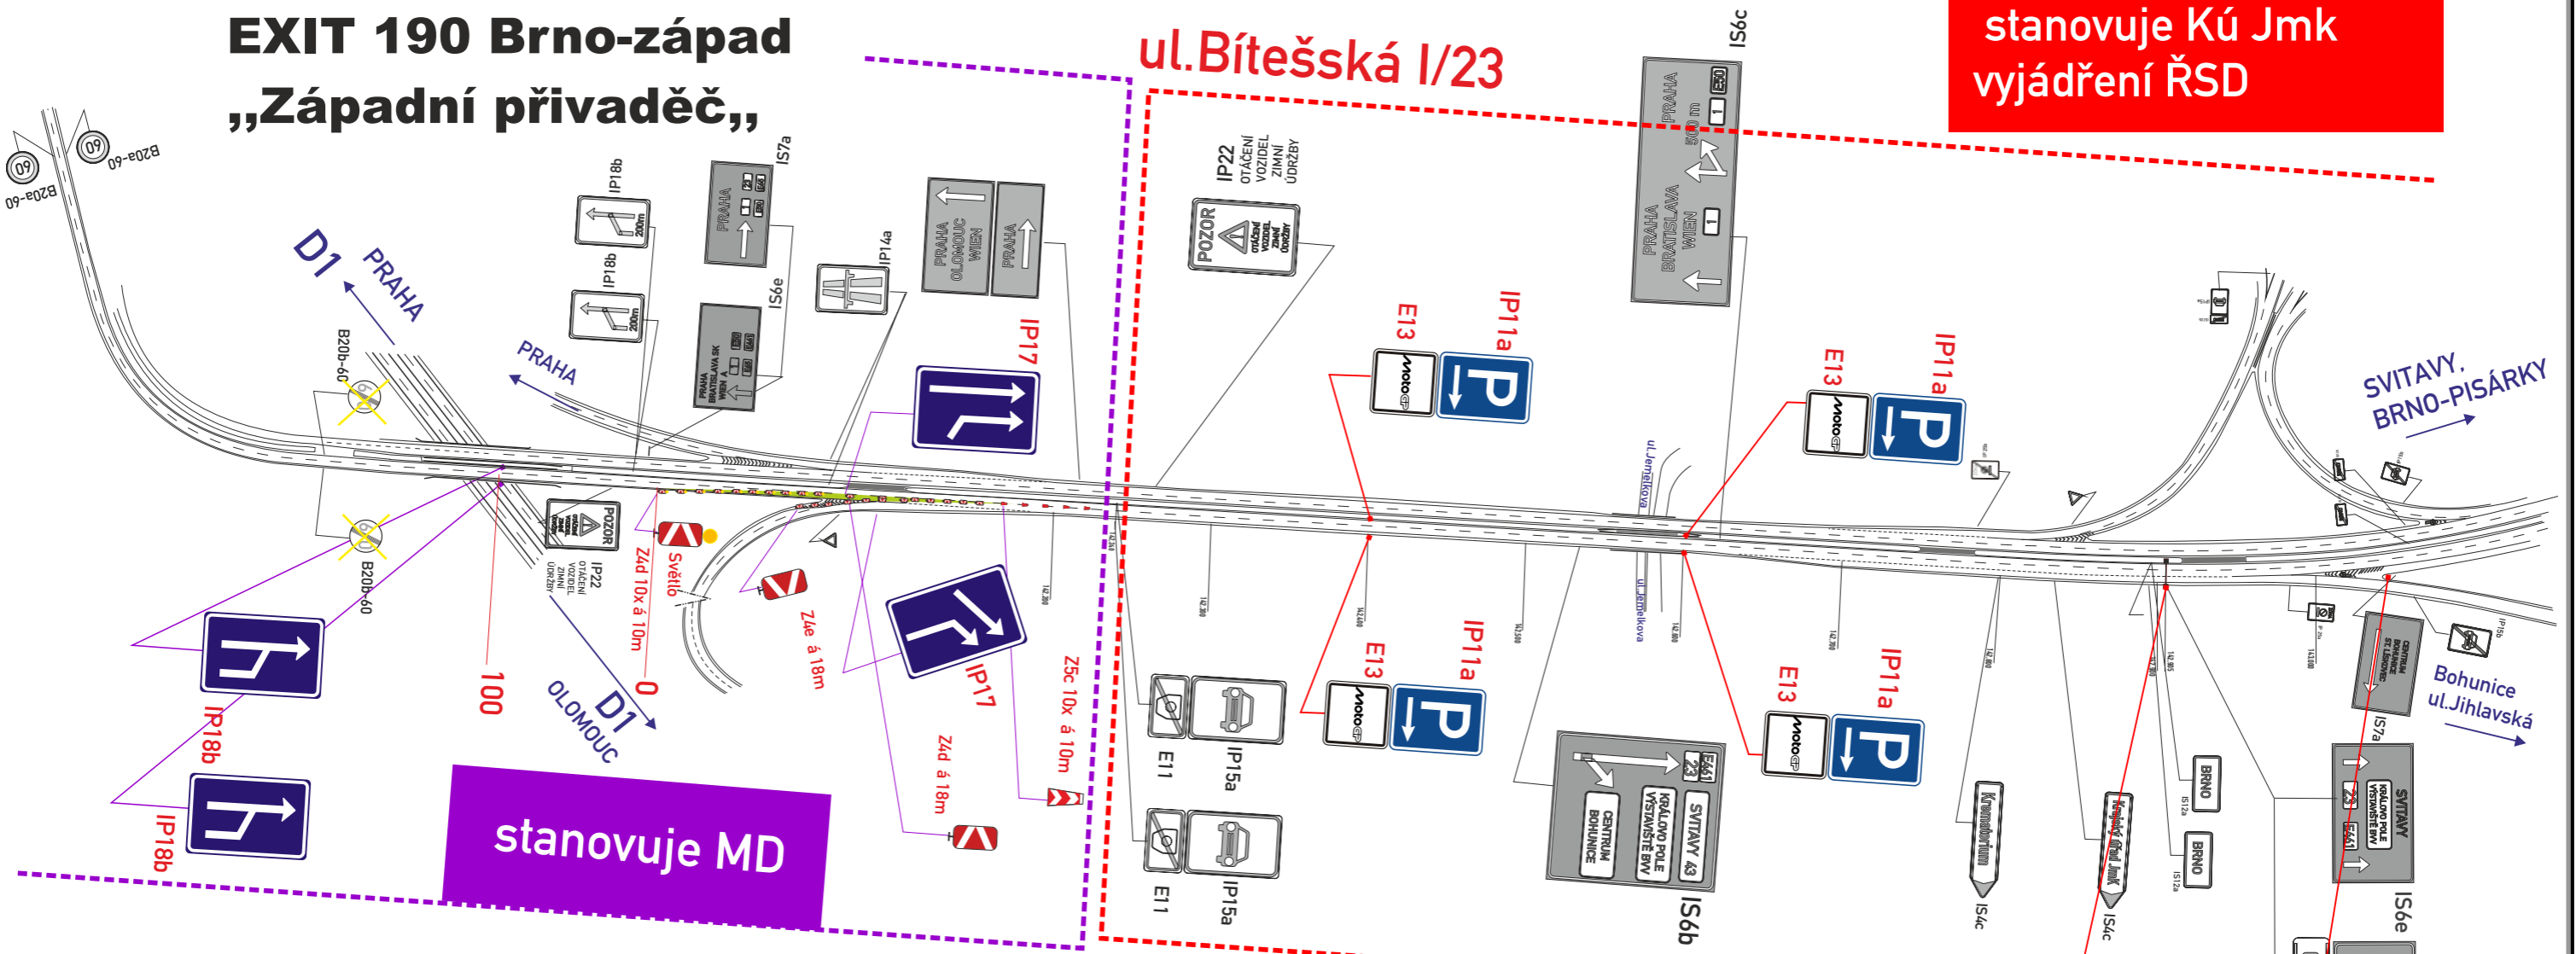

stanovuje Kú Jmk  
vyjádření ŘSD

stanovuje MD

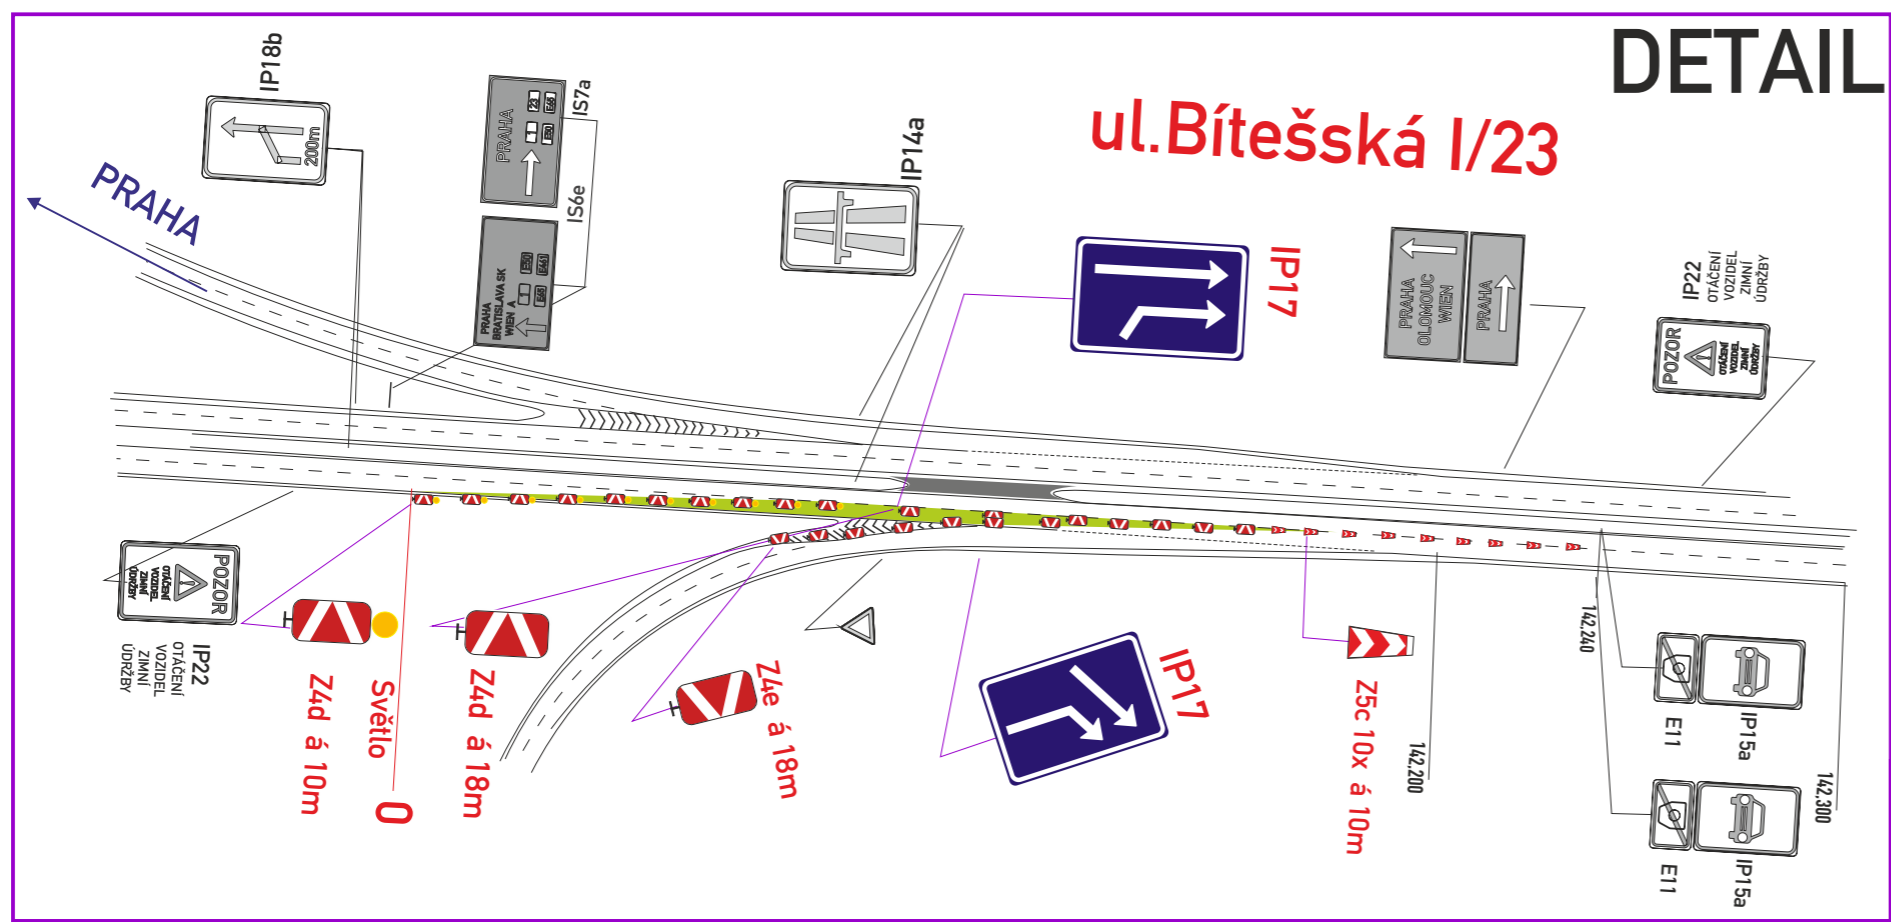

## DETAIL

stanovuje MD

# Bítešská

Dopravní opatření




## Bítešská

GRAND PRIX- PŘÍLOHA :

PŘÍLOHA 17

# Trasa vedení dopravy v úseku Jihlavská - Kohoutovice II/602 nebo Stará dálnice

„P,, směř Stará dálnice

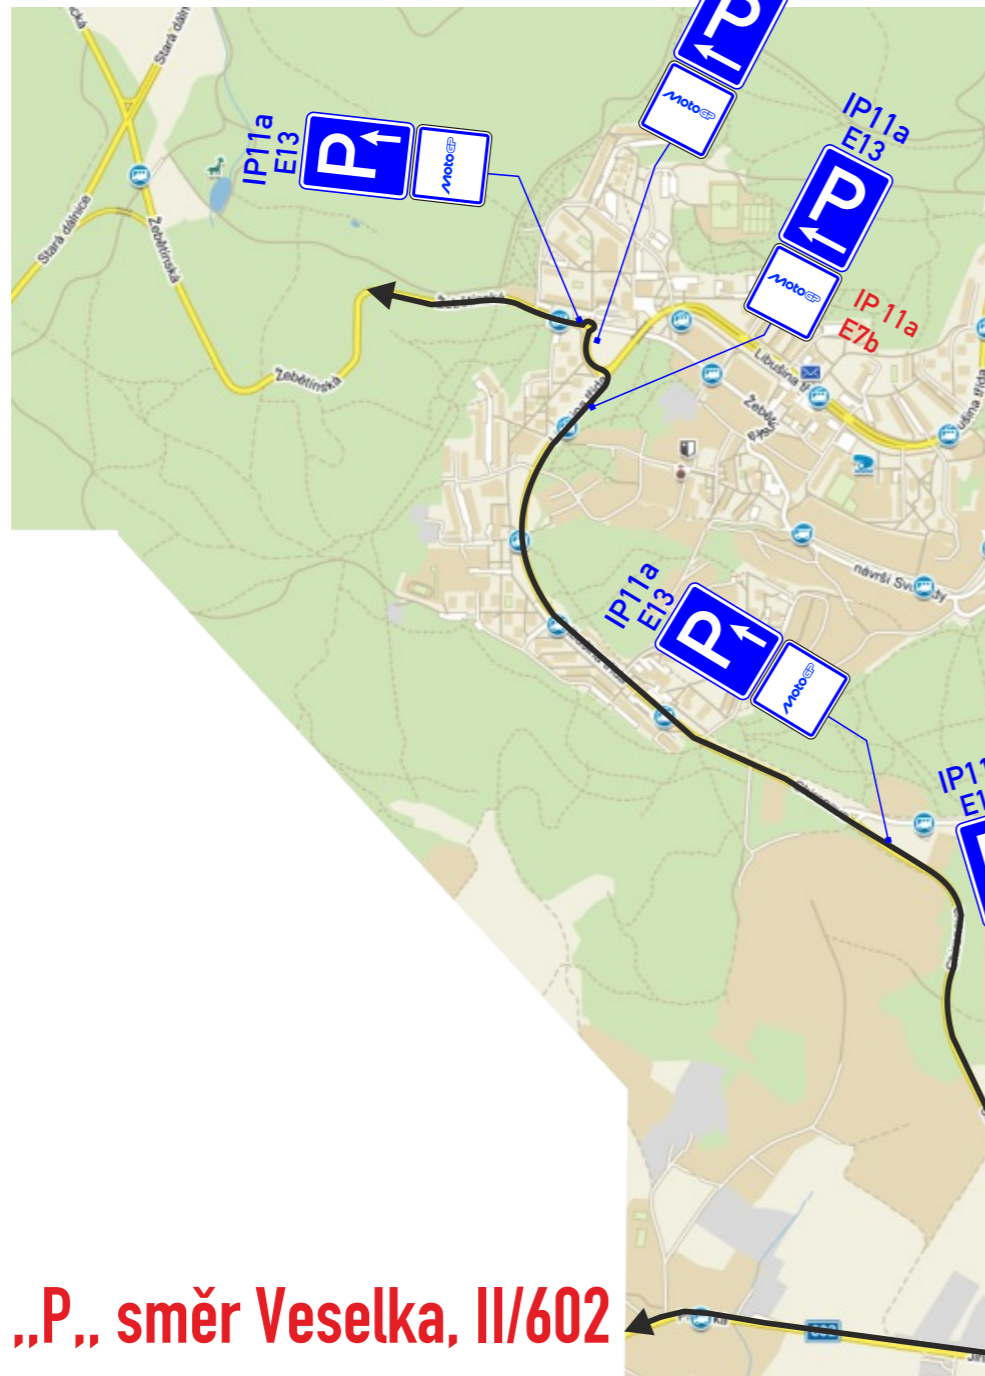


## KOHOUTOVICE

**DZ MODŘE ZNÁZORNĚNÉ  
BUDOU PŘIPRAVENY NA POKYN  
PČR K OSAZENÍ :**  
varianta parkování Stará dálnice,  
odlehčení křižovatky „Veselka,,

**Varianty  
(na pokyn)**

„P,, směř Veselka, II/602

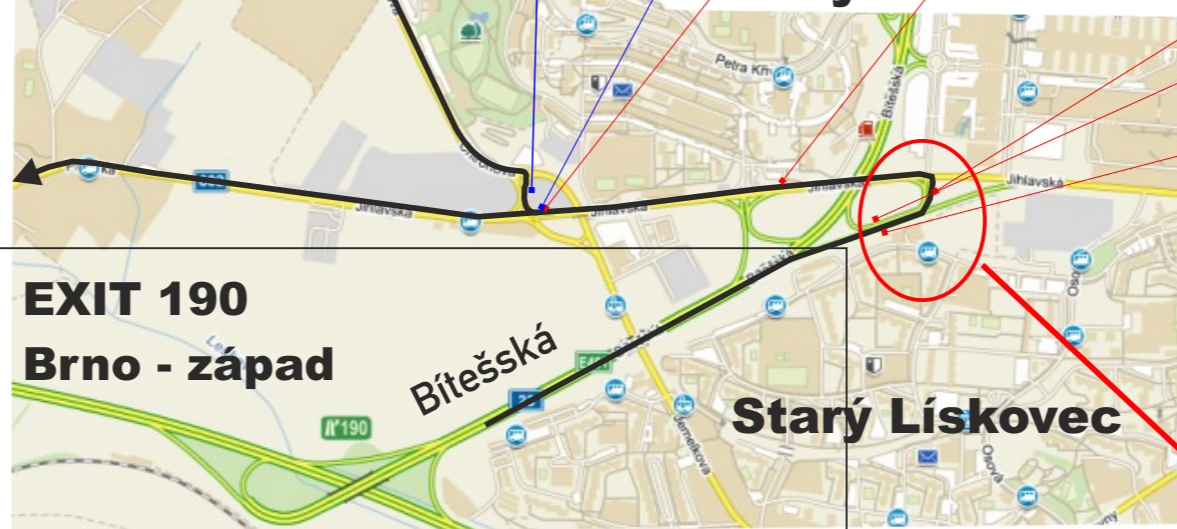

**EXIT 190  
Brno - západ**

**Příloha 16 - Bítešská**

Dopravní opatření  
**SIGNEX**  
spol. s r.o.

Trasa vedení dopravy  
v úseku Jihlavská - Kohoutovice  
II/602 nebo Stará dálnice

stanovuje Kú Jmk  
vyjádření ŘSD

GRAND PRIX- PŘÍLOHA :  
**PŘÍLOHA 18**


stanovuje Brno-město MMB

Časový údaj doby parkování lze upravit dle pokynů pořadatele, PČR (podtabulky E13)

Zastávky autobusů budou umístěny párově, přesné umístění bude po dohodě s PČR a DPMB dle kapacit parkování

**MotoGP**  
PARKING  
7:00 - 18:00 hod.

SCHÉMA- Párové umístění zastávek BUS DPMB

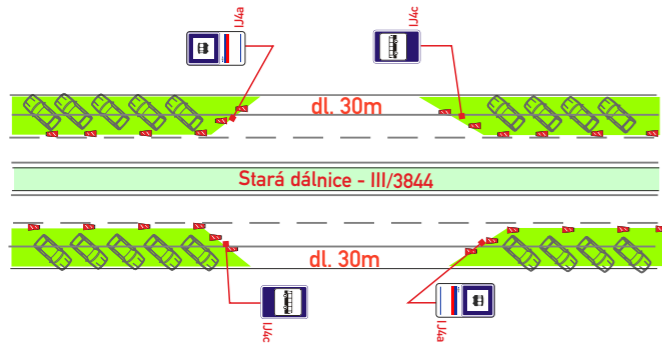

Umístění zastávek BUS DPMB



# ŽEBĚTÍN

Kohoutovická - III/3842  
směr Žebětín

IP11a  
E13




Stará dálnice - III/3844



bezpečnostní prostor

směr Veselka

Stará dálnice - III/3844

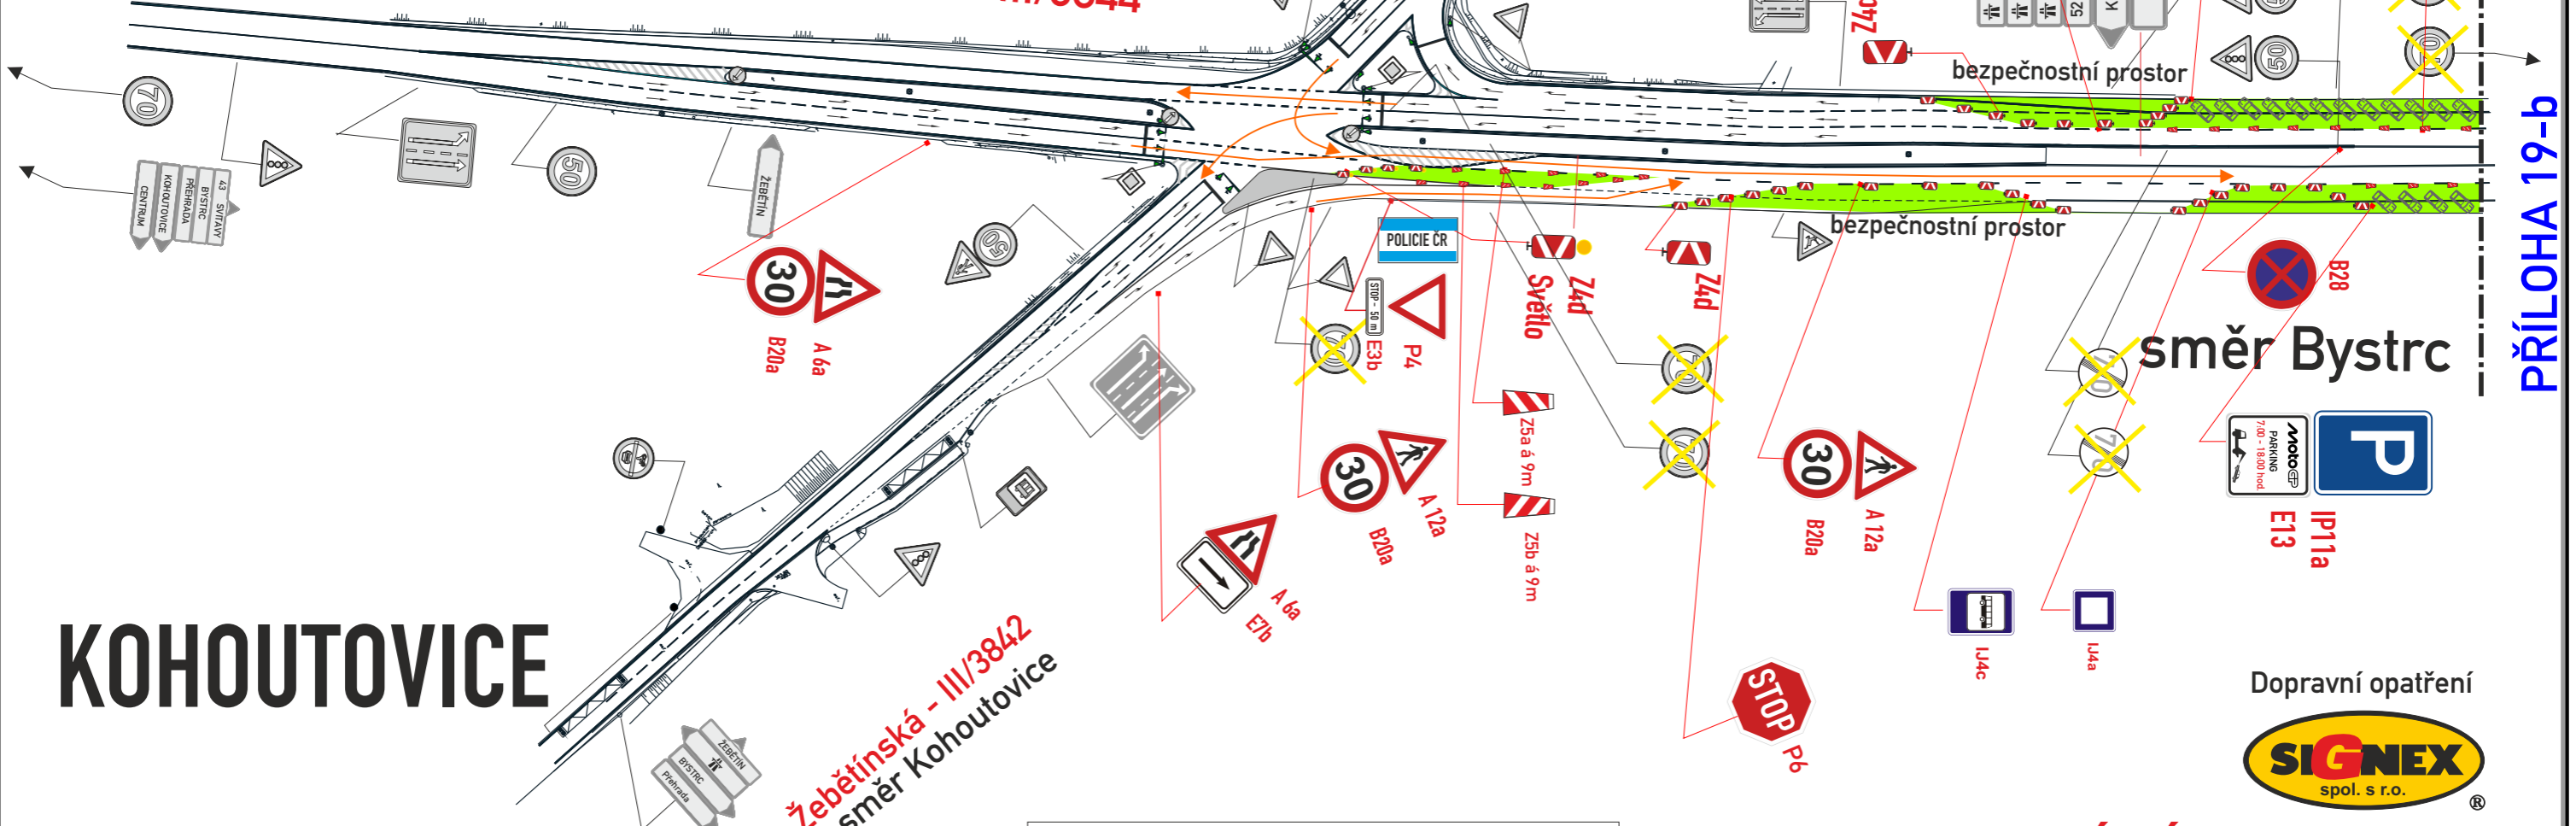

PŘÍLOHA 19-b

směr Bystrc



IP11a  
E13

Dopravní opatření



# KOHOUTOVICE

Žebětínská - III/3842  
směr Kohoutovice

- Stará dálnice:
- Úsek 1. - Žebětín: 1400 + 1400 délkových metrů..... stání pro 933 vozidel (odhad - děleno 3 metry...šikmé stání s rezervou)
  - Úsek 2. - Bystrc: 350 + 500 délkových metrů.....stání pro 283 vozidel (odhad - děleno 3 metry...šikmé stání s rezervou)
  - Úsek 3. - Bystrc: 430 + 340 délkových metrů.....stání pro 257 vozidel (odhad - děleno 3 metry...šikmé stání s rezervou)
  - Záběr Stará dálnice: Žebětín 12 600 m<sup>2</sup>, Bystrc 7 290 m<sup>2</sup>.....celkem 19 890 m<sup>2</sup>.....stání celkem pro 1473 vozidel (odhad - děleno 3 metry...šikmé stání s rezervou)

Schéma STARÁ DÁLNIČE - část 1.

Mokrý varianta

GRAND PRIX- PŘÍLOHA :  
PŘÍLOHA 19-a

stanovuje Brno-město MMB

Časový údaj doby parkování lze upravit dle pokynů pořadatele, PČR (podtabulky E13)

Zastávky autobusů budou umístěny ve směru BYSTRC, přesné umístění bude po dohodě s PČR a DPMB dle kapacit parkování

BYSTRC

**MotoGP**  
PARKING  
7:00 - 18:00 hod.

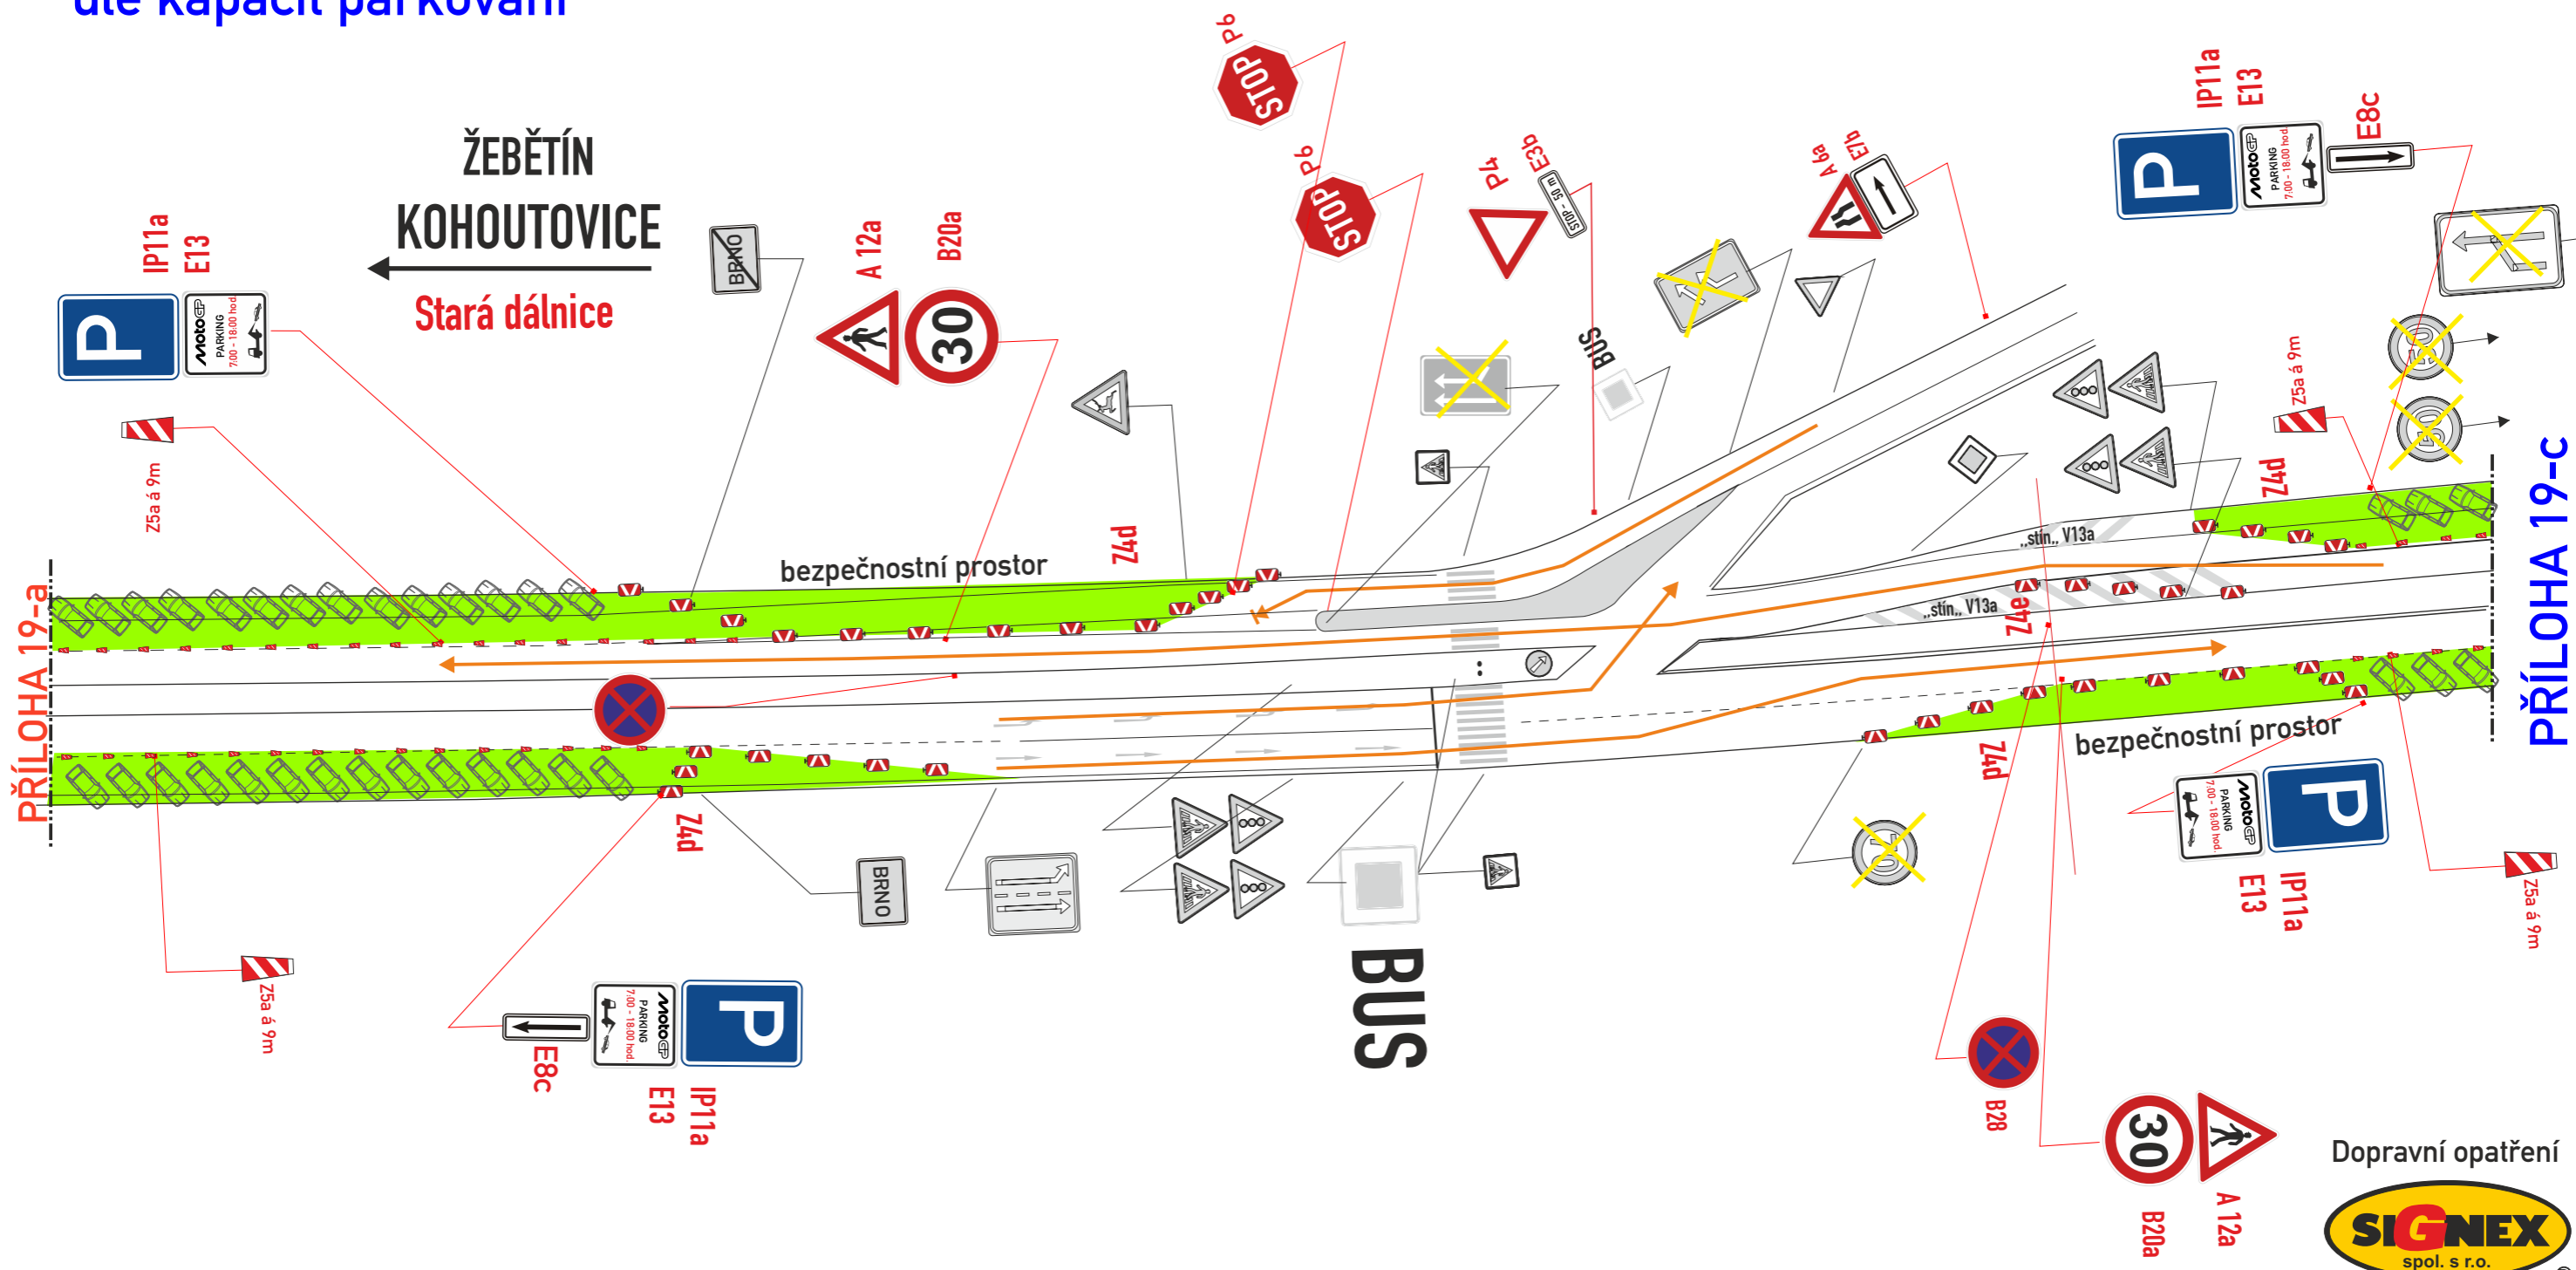



Schéma STARÁ DÁLNIČE - část 2.  
Mokrý varianta

stanovuje Brno-město MMB

GRAND PRIX- PŘÍLOHA :  
PŘÍLOHA 19-b



PŘÍLOHA 19-b

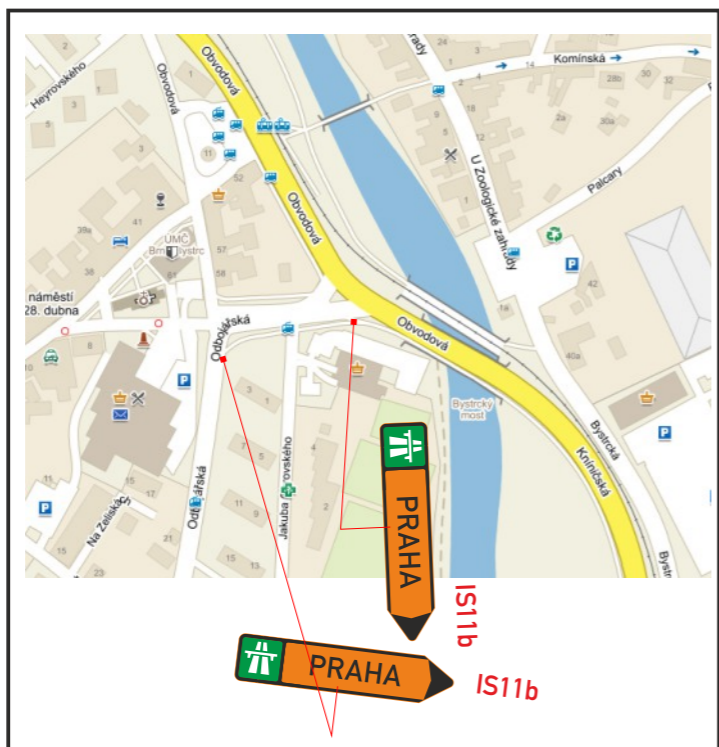

Časový údaj doby parkování lze upravit  
dle pokynů pořadatele, PČR (podtabulky E13)

Zastávky autobusů budou umístěny ve směru BYSTRC,  
přesné umístění bude po dohodě s PČR a DPMB  
dle kapacit parkování

### Mokrý varianta

Dopravní opatření



GRAND PRIX- PŘÍLOHA :


PŘÍLOHA 19-c

stanovuje Brno-město MMB

### Schéma STARÁ DÁLNIČE - část 3.

# Parkování I/23 - A

## Mokrá varianta

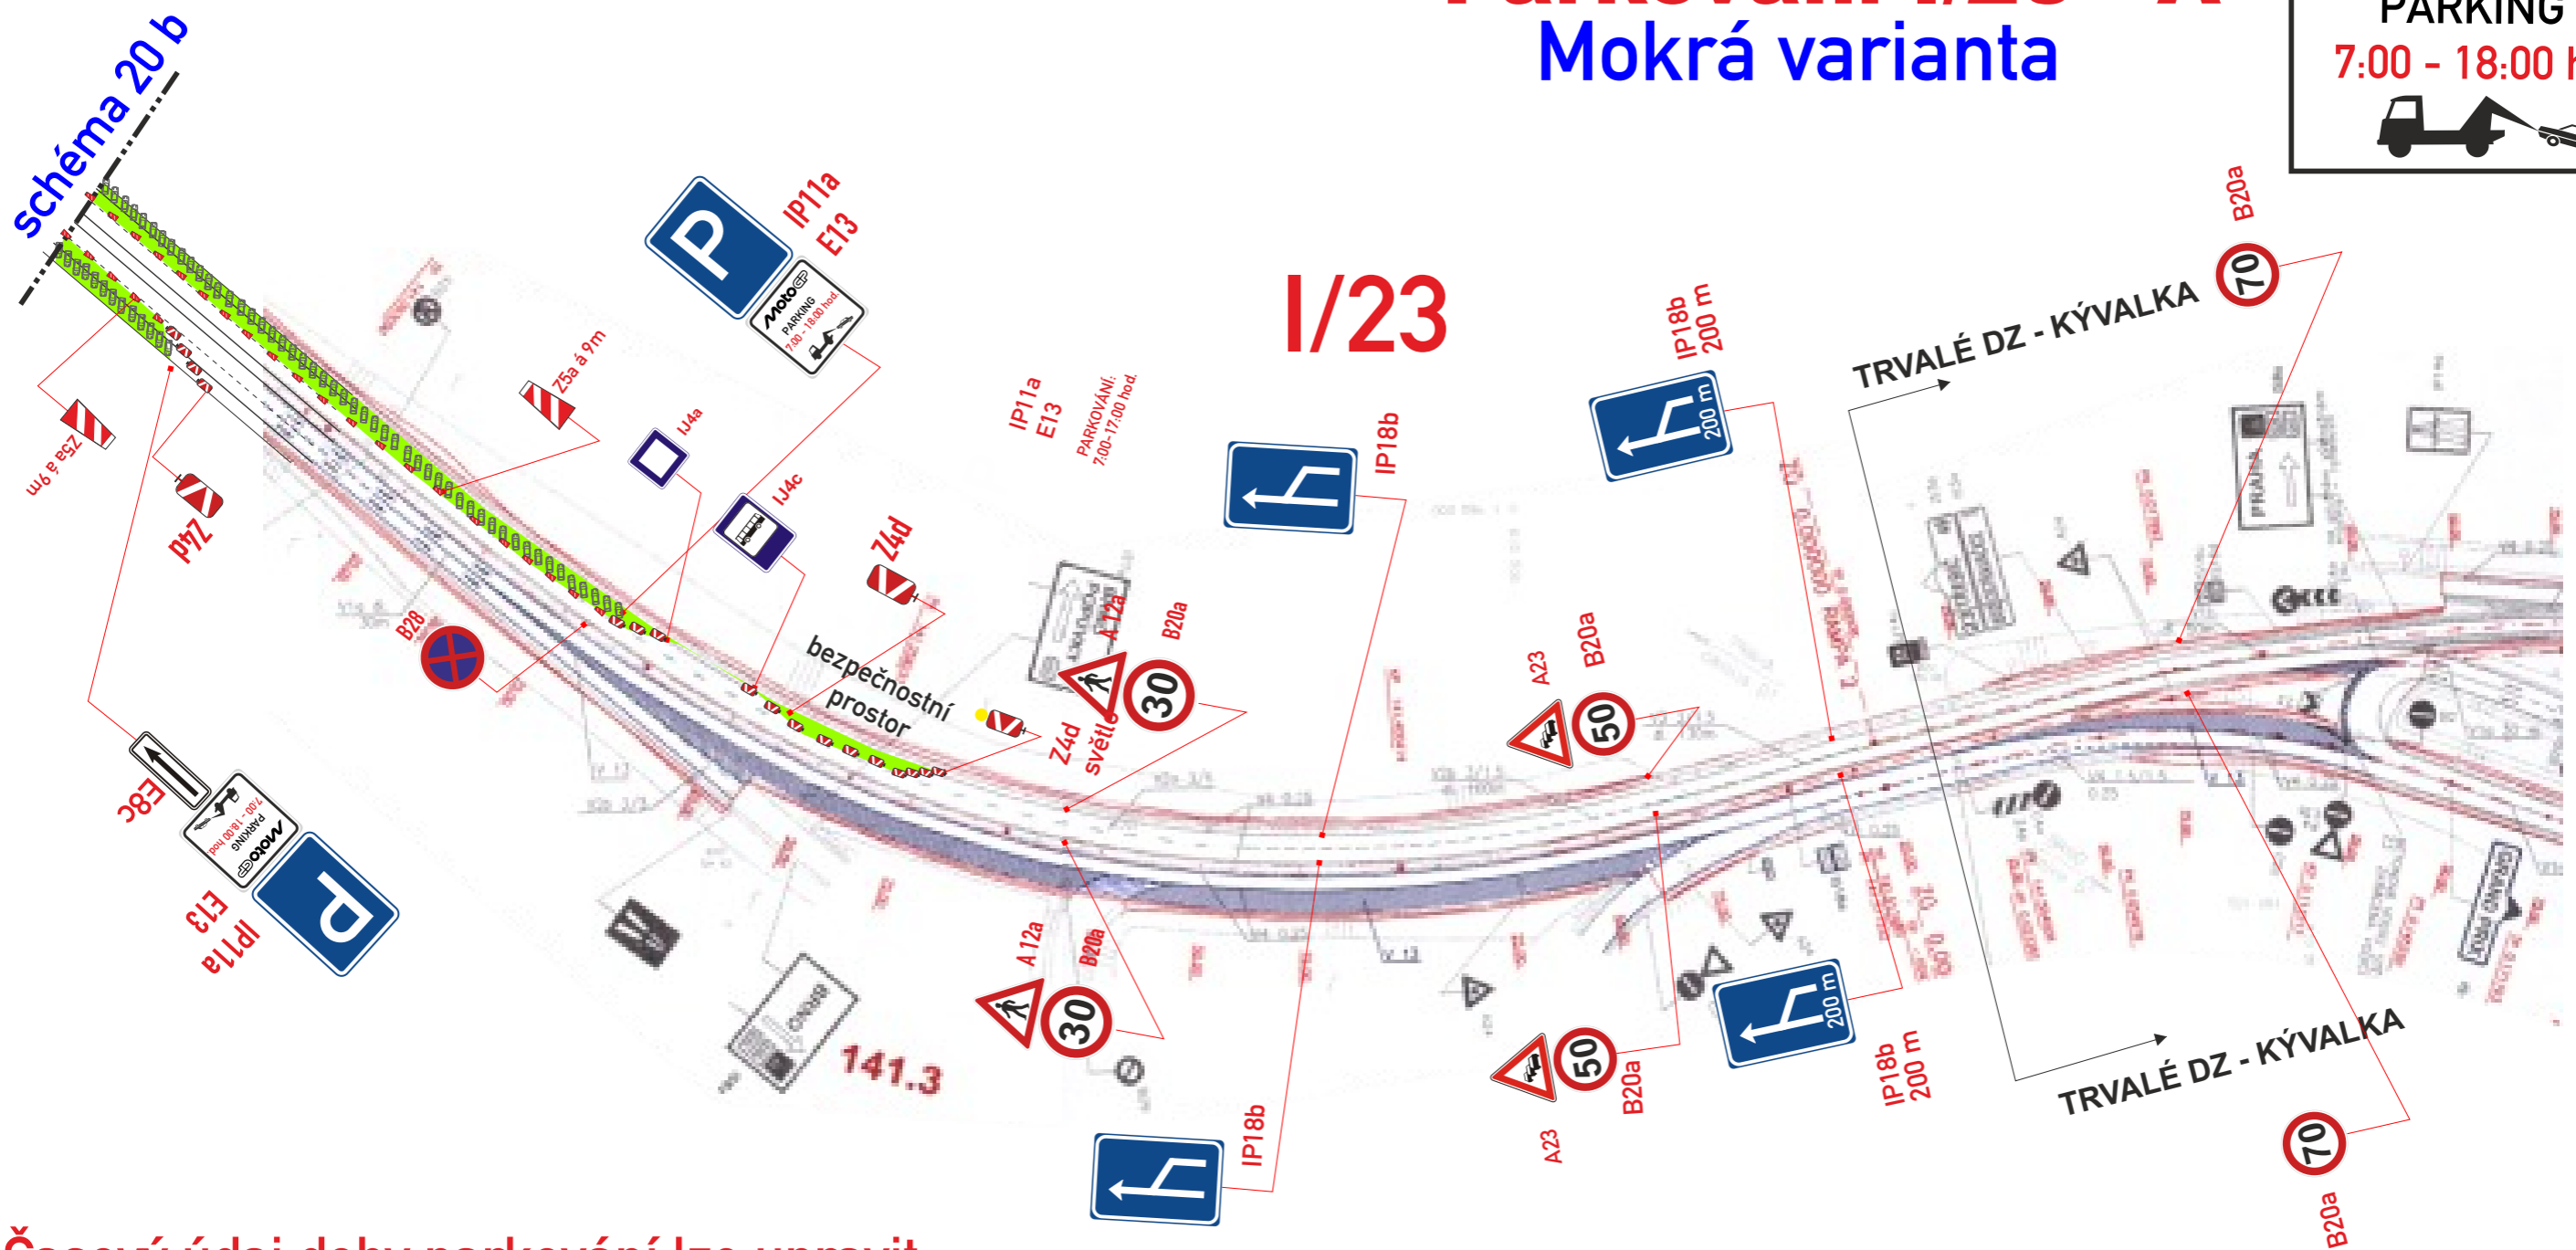

Časový údaj doby parkování lze upravit dle pokynů pořadatele, PČR (podtabulky E13)  
 Zastávky autobusů budou umístěny po dohodě s PČR a DPMB dle kapacit parkování

I/23:  
 - 4 úseky : 700 + 600 + 800 + 950 délkových metrů.....stání pro 1016 vozidel (odhad – děleno 3 metry...šikmé stání s rezervou)  
 - Záběr I/23: .....13 725 m<sup>2</sup>



stanovuje Kú Jmk vyjádření ŘSD

Časový údaj doby parkování lze upravit dle pokynů pořadatele, PČR (podtabulky E13)


Schéma PARKOVÁNÍ SILNICE I/23  
 Mokrá varianta  
 GRAND PRIX- PŘÍLOHA :  
 PŘÍLOHA 20 a

# Parkování I/23 - B

## Mokrá varianta

stanovují Rosice  
pro k.ú. Ostrovačice

**MotoGP**  
PARKING  
7:00 - 18:00 hod.

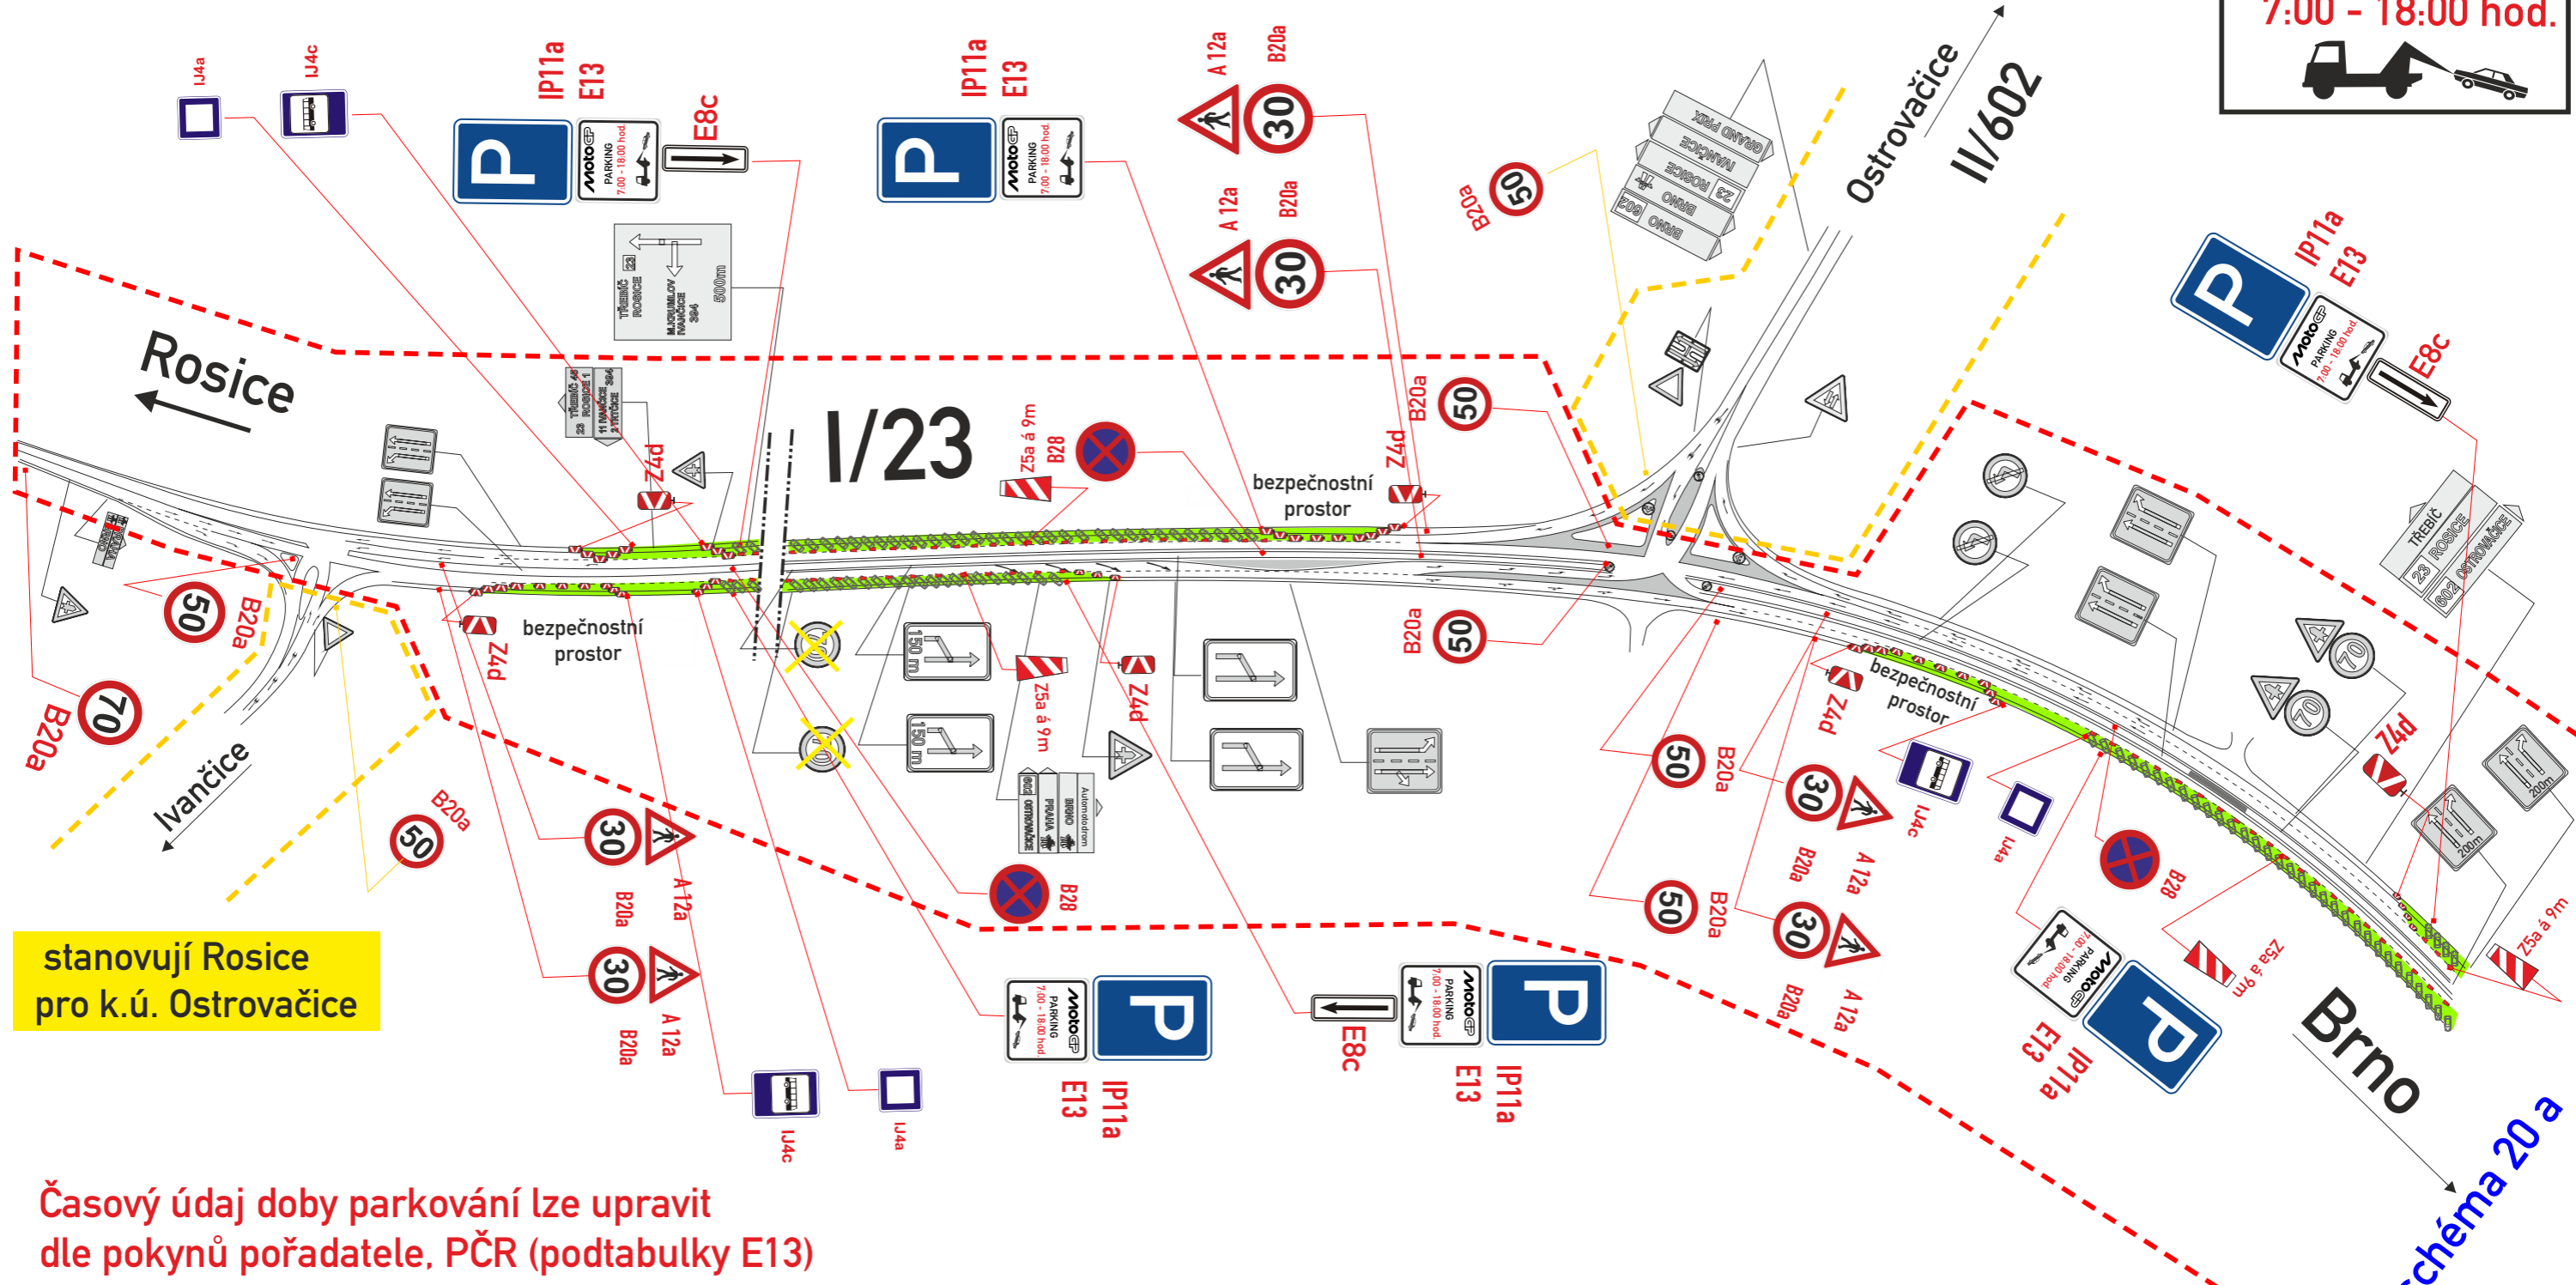

stanovují Rosice  
pro k.ú. Ostrovačice

Časový údaj doby parkování lze upravit  
dle pokynů pořadatele, PČR (podtabulky E13)  
Zastávky autobusů budou umístěny  
po dohodě s PČR a DPMB  
dle kapacit parkování

stanovuje Kú Jmk  
vyjádření ŘSD

Časový údaj doby parkování lze upravit  
dle pokynů pořadatele, PČR (podtabulky E13)

Dopravní opatření

Schéma SILNICE I/23 - směr ROSICE

Mokrá varianta

GRAND PRIX- PŘÍLOHA :  
PŘÍLOHA 20 b