


SITUACE PŘECHODNÉHO DOPRAVNÍHO ZNAČENÍ  
Silnice I/23 ulice Brněnská, Rosice

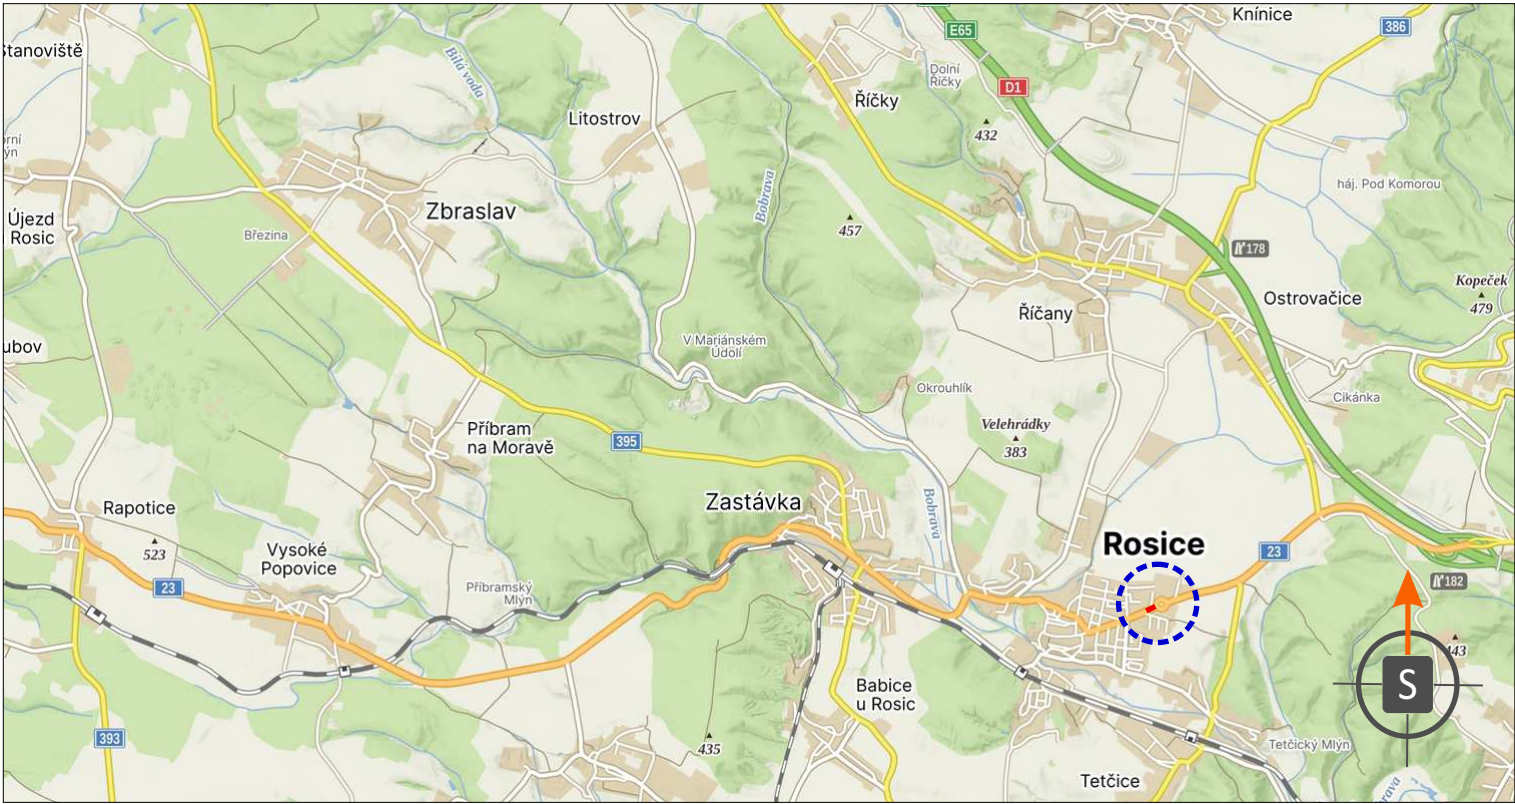

POTVRZENÍ PLATNOSTI DOKUMENTACE:

POLICIE ČESKÉ REPUBLIKY  
Krajské ředitelství policie Jihomoravského kraje  
Odbor služby dopravní policie

Odsouhlaseno dne: 02.07.2026

Pod č.j.: KRPB- 119719-3 /ČJ-2026-0600DP-ZICH

v kontextu č.j.: KRPB-111721-1/ČJ-2022-0600DP

Dle § ..... zák. č. 13/1997 Sb.

§ ..... § 77/2 ..... zák. č. 361/2000 Sb.

Podpis: \_\_\_\_\_



- Svislé dopravní značení
- Vodorovné dopravní značení
- Provizorní dopravní značení
- Projektování dopravního značení

LEGENDA



- TRVALÉ SVISLÉ DOPRAVNÍ ZNAČENÍ





- PŘECHODNÉ SVISLÉ DOPRAVNÍ ZNAČENÍ  
STANOVÍ KÚ Jmk



- TRVALÉ VODOROVNÉ DOPRAVNÍ ZNAČENÍ

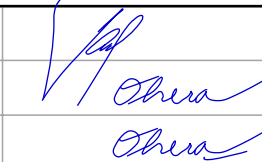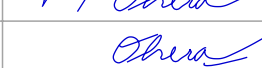

|                                                      |                    |                                                                                       |   |              |
|------------------------------------------------------|--------------------|---------------------------------------------------------------------------------------|---|--------------|
| ZODPOVĚDNÝ PROJEKTANT                                | Bc. Jakub LACH     |  |   |              |
| VYPRACOVAL                                           | Ing. Adam OHERA    |  | DOKA, s.r.o.<br>Na návsi 11/5, Holásky, 620 00 Brno<br>IČ: 63471752, DIČ: CZ63471752<br>e-mail: info@dokadz.cz<br><a href="http://www.dokadz.cz">www.dokadz.cz</a> <b>mob.: 603 881 905</b> |              |
| KRESLIL                                              | Ing. Adam OHERA    |  |   |              |
| KONTROLOVAL                                          | Bc. Matěj ČERVENÁK |  |   |              |
| KRAJ: JIHMORAVSKÝ                                    | OKRES: BRNO-VENKOV | KÚ: ROSICE                                                                            | DATUM   | 06/2026      |
| <b>Doplnění dopravního značení I/23 ul. Brněnská</b> |                    |                                                                                       | FORMÁT   | 3 x A4       |
|                                                      |                    |                                                                                       | MĚŘÍTKO   | -----        |
|                                                      |                    |                                                                                       | ÚČEL   | RDS          |
|                                                      |                    |                                                                                       | ARCHIVNÍ ČÍS.   | 2026143      |
| NÁZEV VÝKRESU:                                       |                    |                                                                                       | ČÍS. SOUPRAVY   | ČÍS. PŘÍLOHY |
| SITUACE PŘECHODNÉHO DOPRAVNÍHO ZNAČENÍ               |                    |                                                                                       |   |              |